


КАРТОГРАФІЧНА СХЕМА РОЗТАШУВАННЯ ЗЕМЕЛЬНОЇ ДІЛЯНКИ Волинська область, м.Ковель вул.Театральна біля буд №18

М 1 : 2000

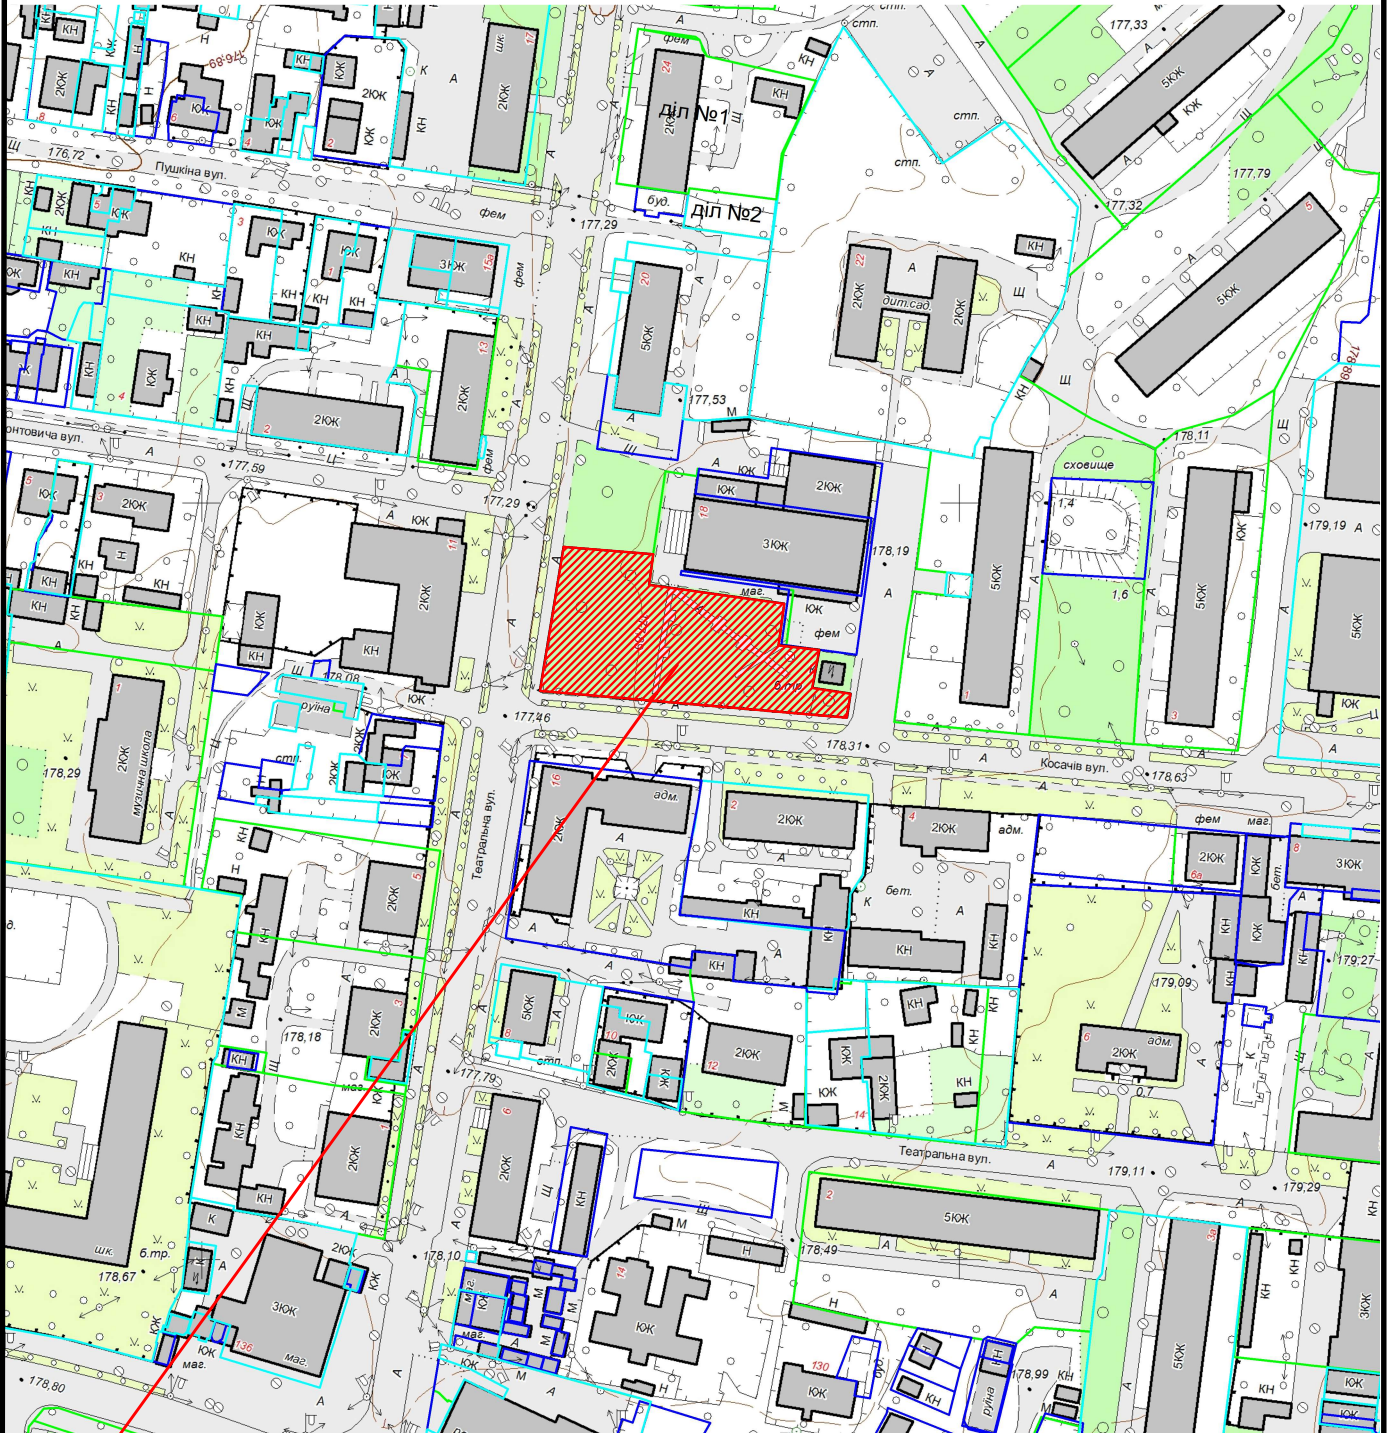

Земельна ділянка площею

0.2450 га

Цільове призначення:

07.08 Земельні ділянки загального користування, які використовуються як зелені насадження загального користування

Кадастровий номер земельної ділянки:

відсутній