


КАРТОГРАФІЧНА СХЕМА РОЗТАШУВАННЯ ЗЕМЕЛЬНОЇ ДІЛЯНКИ Волинська область, м.Ковель вул.Кармелюка,4

М 1 : 2000

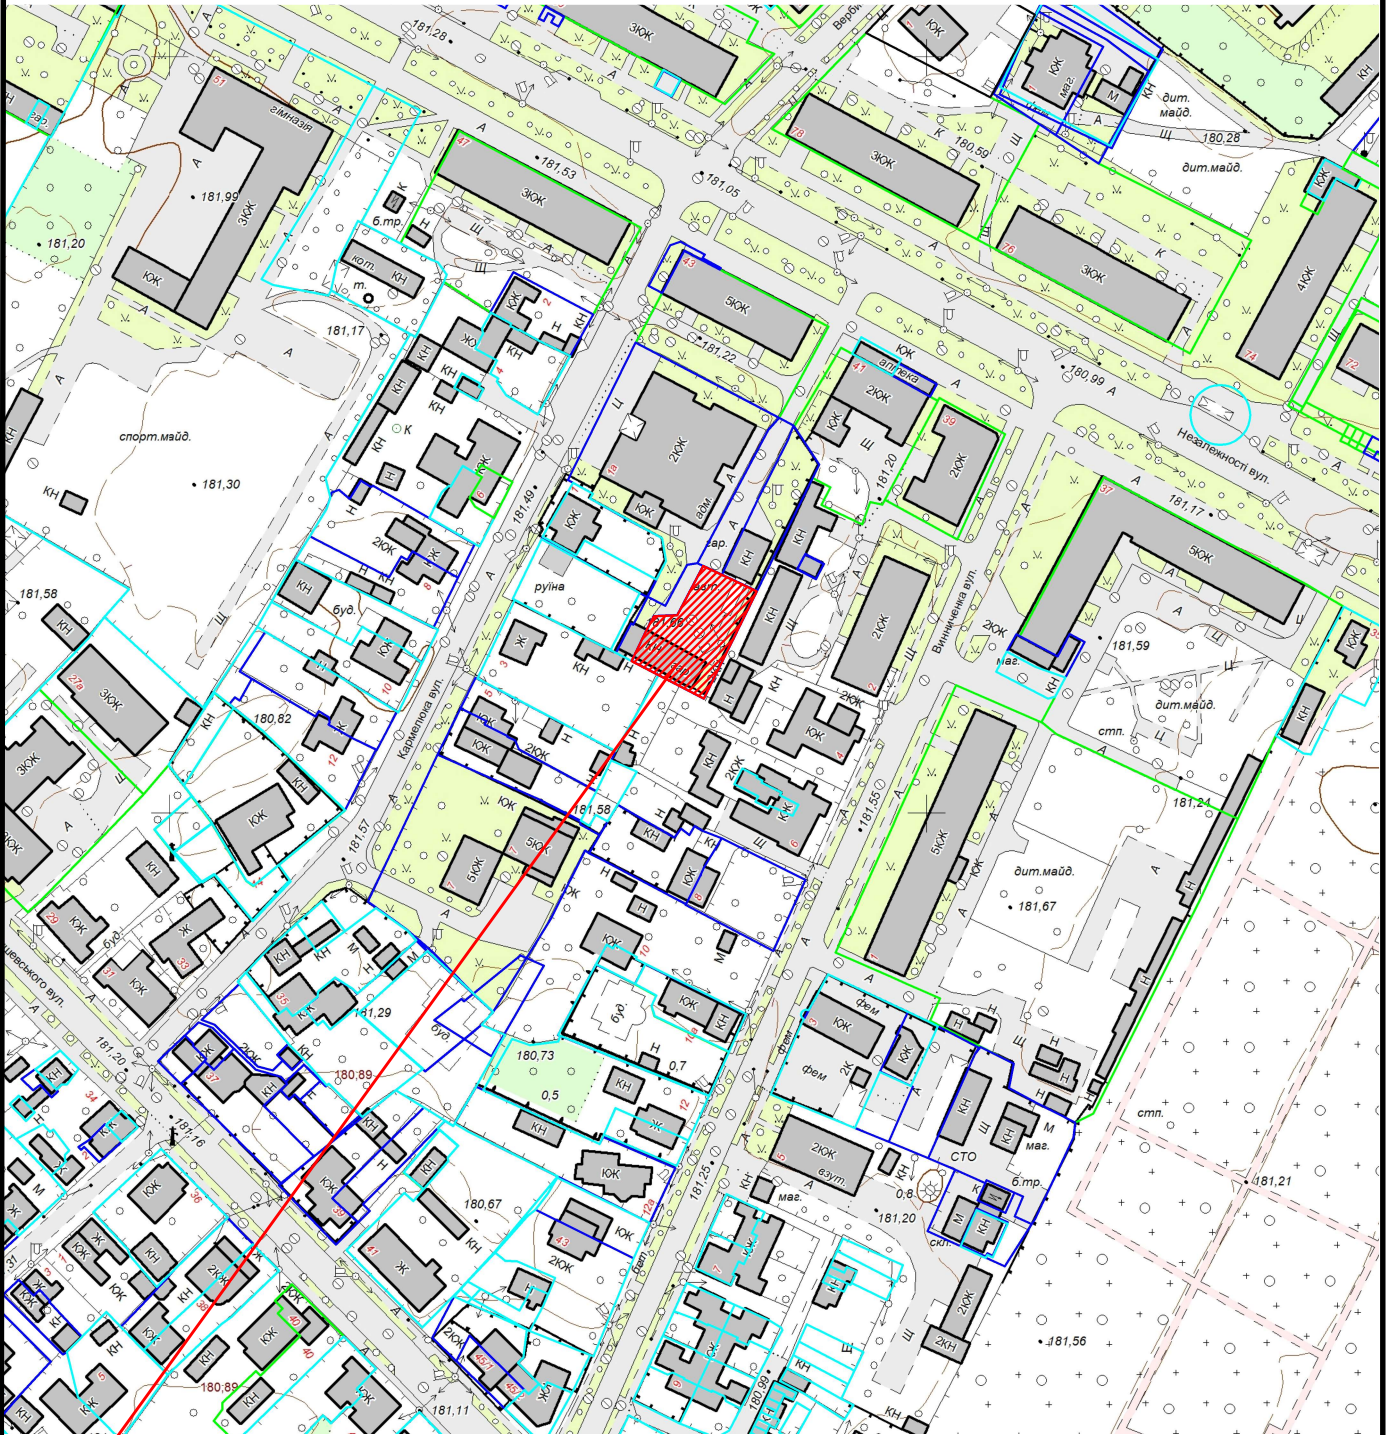

Земельна ділянка площею

0.0581 га

Цільове призначення:

Для будівництва та обслуговування будівель органів державної влади та органів місцевого самоврядування

Кадастровий номер земельної ділянки:

0710400000:02:012:0086