


КАРТОГРАФІЧНА СХЕМА РОЗТАШУВАННЯ ЗЕМЕЛЬНОЇ ДІЛЯНКИ

Волинська область, м.Ковель
вулиця Відродження, 1 гараж №13

М 1 : 1000

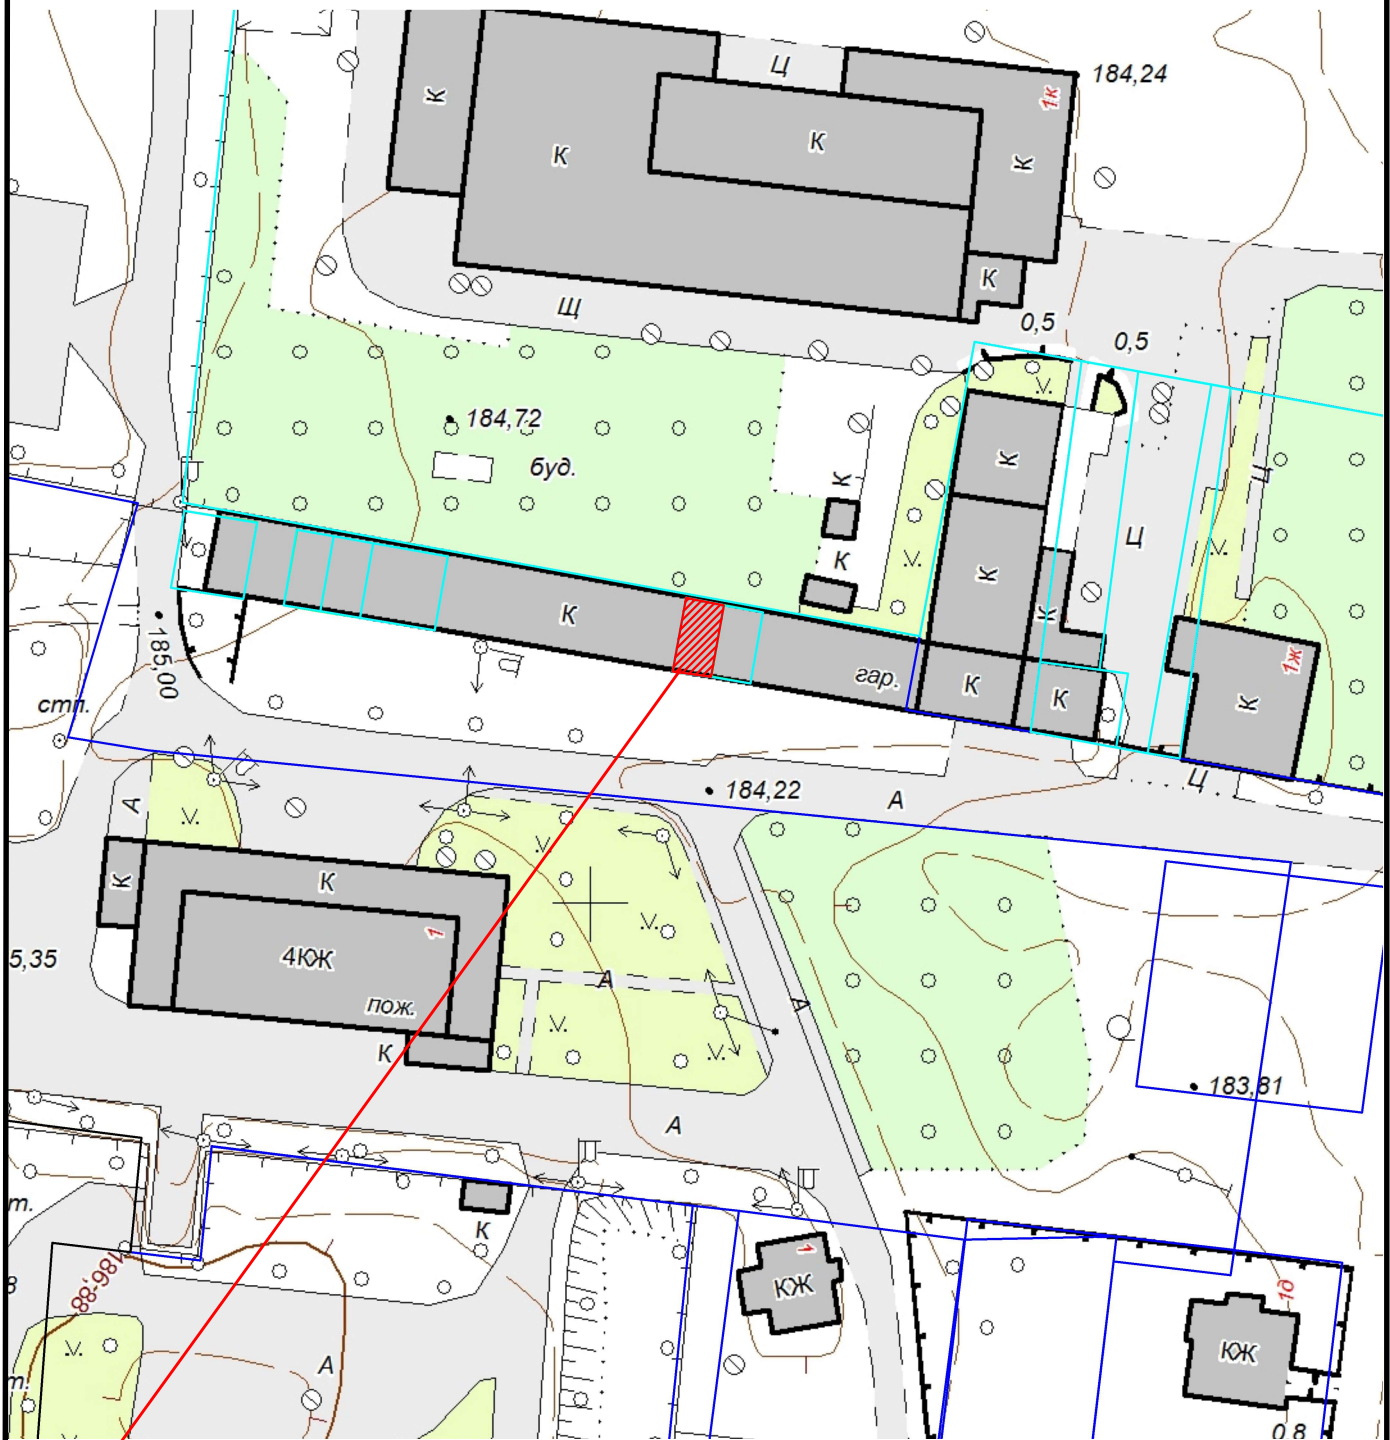

 Земельна ділянка площею	0.0051 га
Цільове призначення:	02.05 для будівництва індивідуальних гаражів
Кадастровий номер земельної ділянки:	0710400000:13:004:0134