


КАРТОГРАФІЧНА СХЕМА
РОЗТАШУВАННЯ ЗЕМЕЛЬНОЇ ДІЛЯНКИ
Волинська область, м.Ковель
вул.Карпенка Карого,6

М 1 : 1000

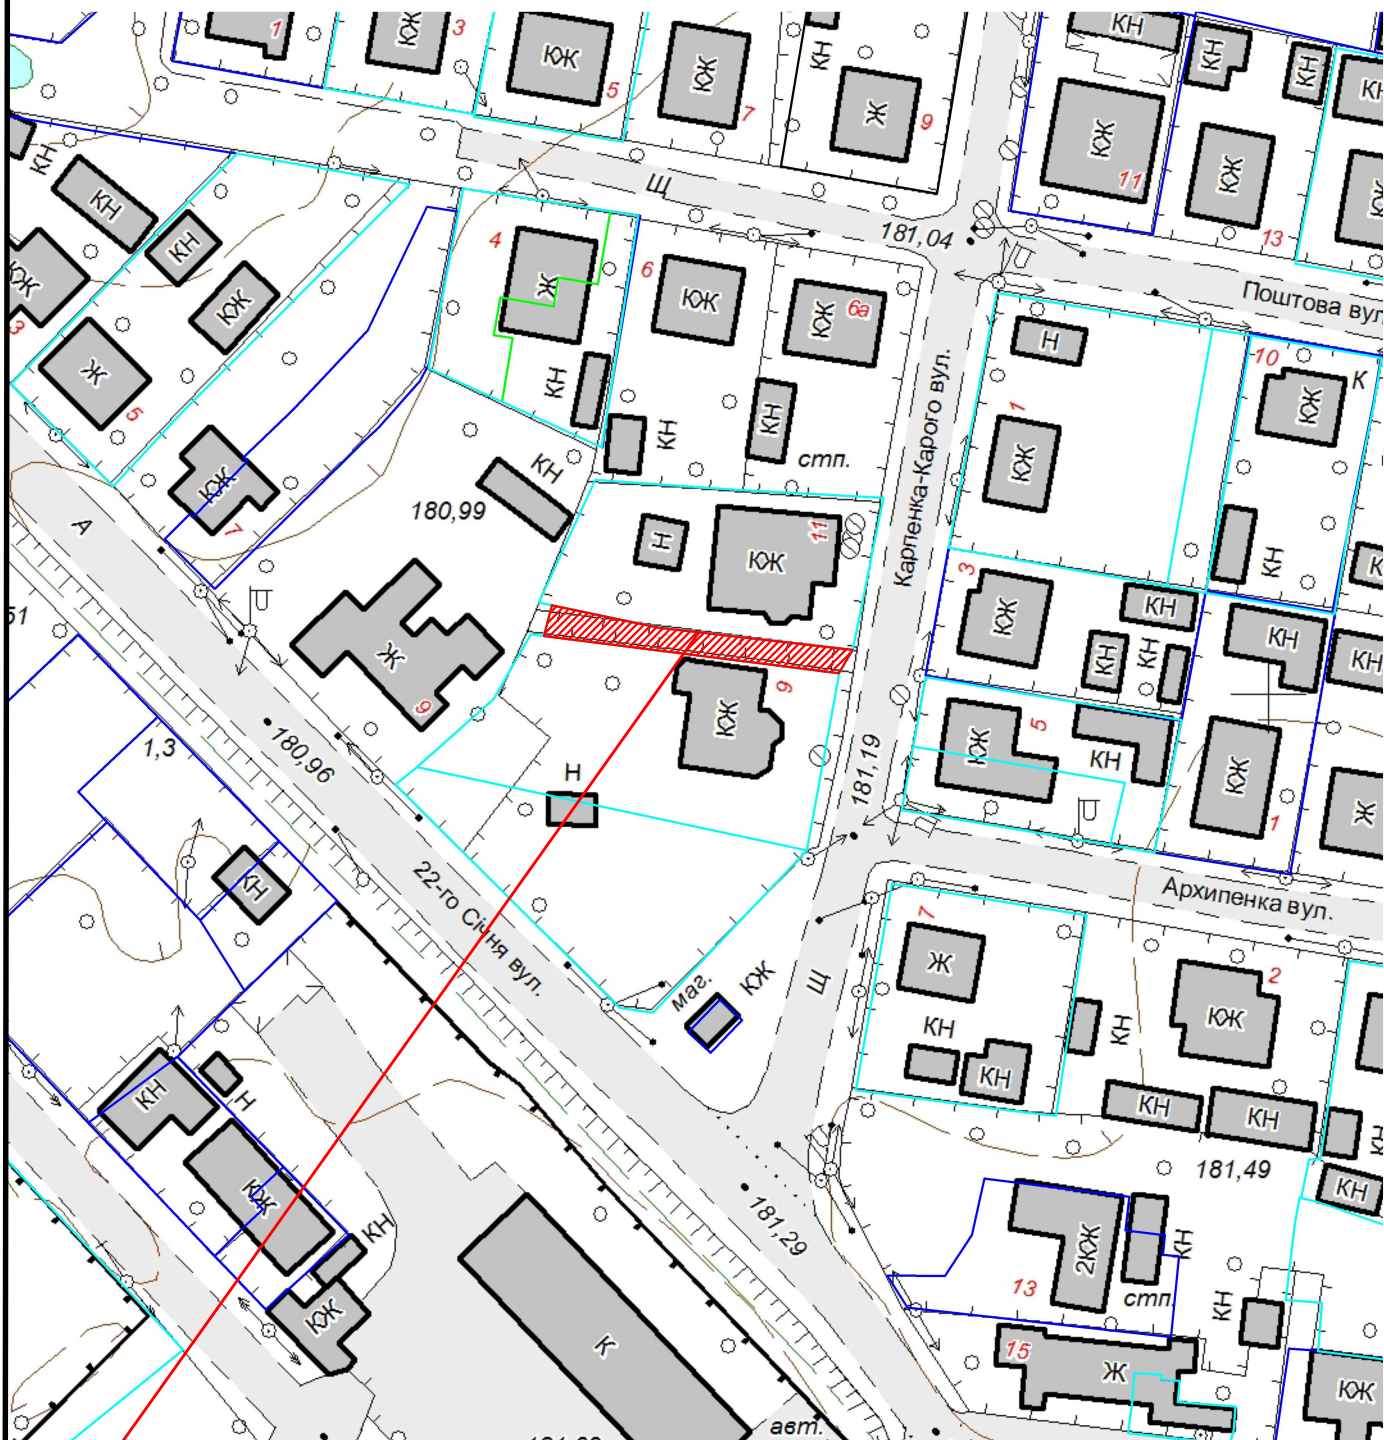

земельна ділянка площею 0,0132 га
/кадастровий номер 0710400000:25:032:0014/