


КАРТОГРАФІЧНА СХЕМА РОЗТАШУВАННЯ ЗЕМЕЛЬНОЇ ДІЛЯНКИ Волинська область, м.Ковель вул.Відродження

М 1 : 2000

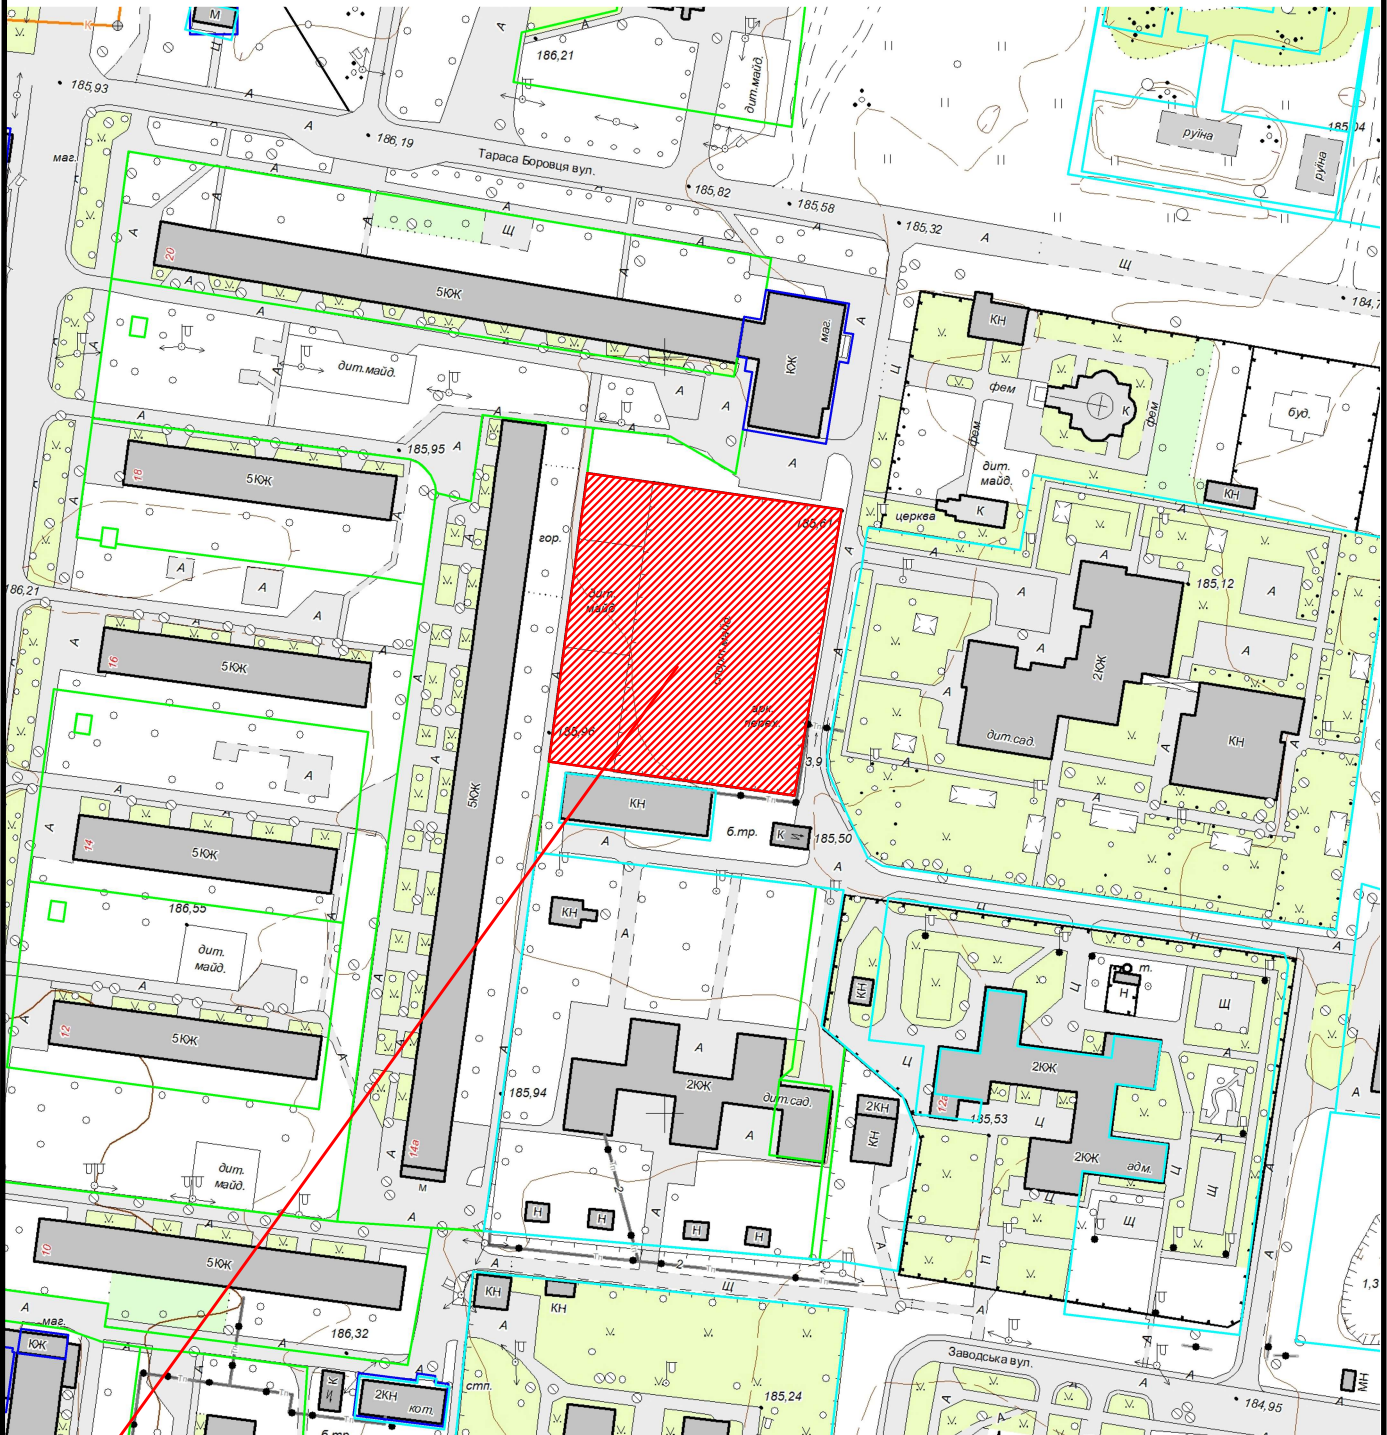

 Земельна ділянка площею	0.5147 га
Цільове призначення:	07.02 для будівництва та обслуговування об'єктів фізичної культури і спорту
Кадастровий номер земельної ділянки:	0710400000:14:006:0019