


КАРТОГРАФІЧНА СХЕМА РОЗТАШУВАННЯ ЗЕМЕЛЬНОЇ ДІЛЯНКИ Волинська область, м.Ковель вул.Луцька

М 1 : 2000

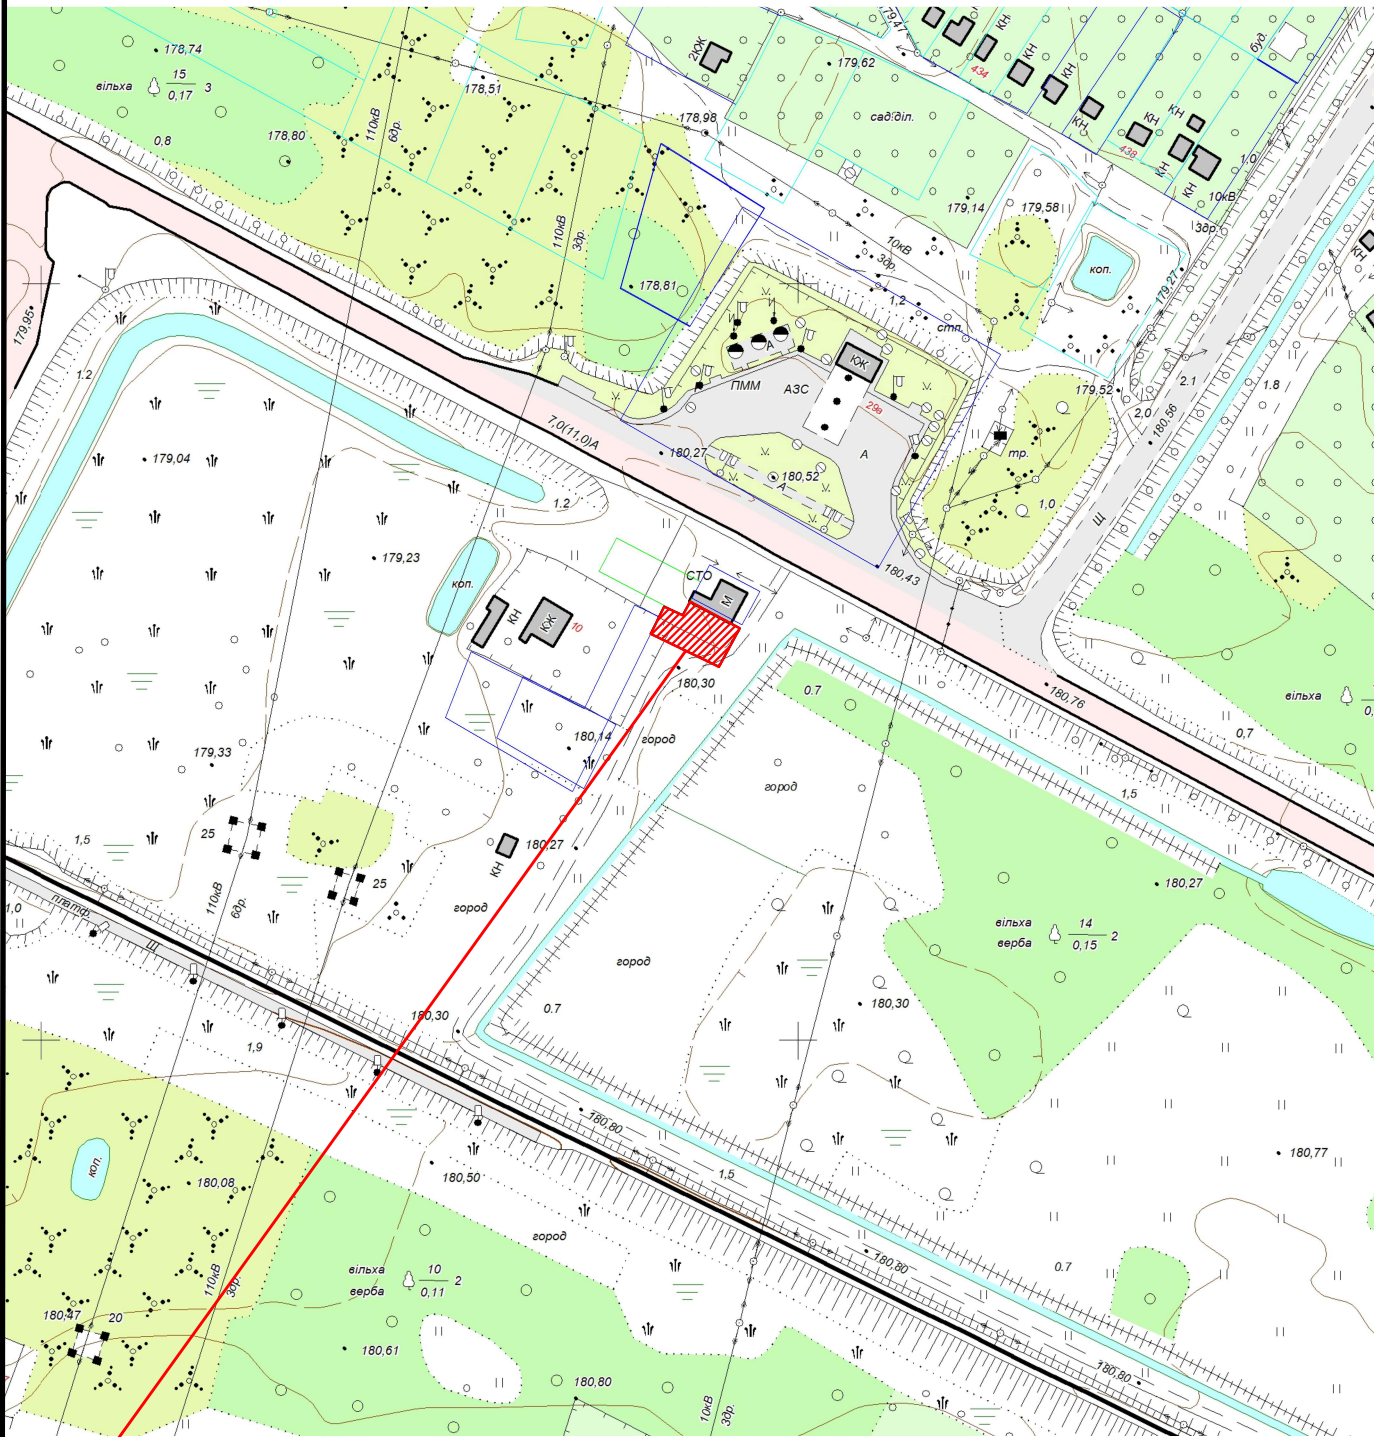

 Земельна ділянка площею	0.0220 га
Цільове призначення:	12.11 для розміщення та експлуатації об'єктів дорожнього сервісу
Кадастровий номер земельної ділянки:	0710400000:29:006:0010