


M 1 :	2000
-------	------

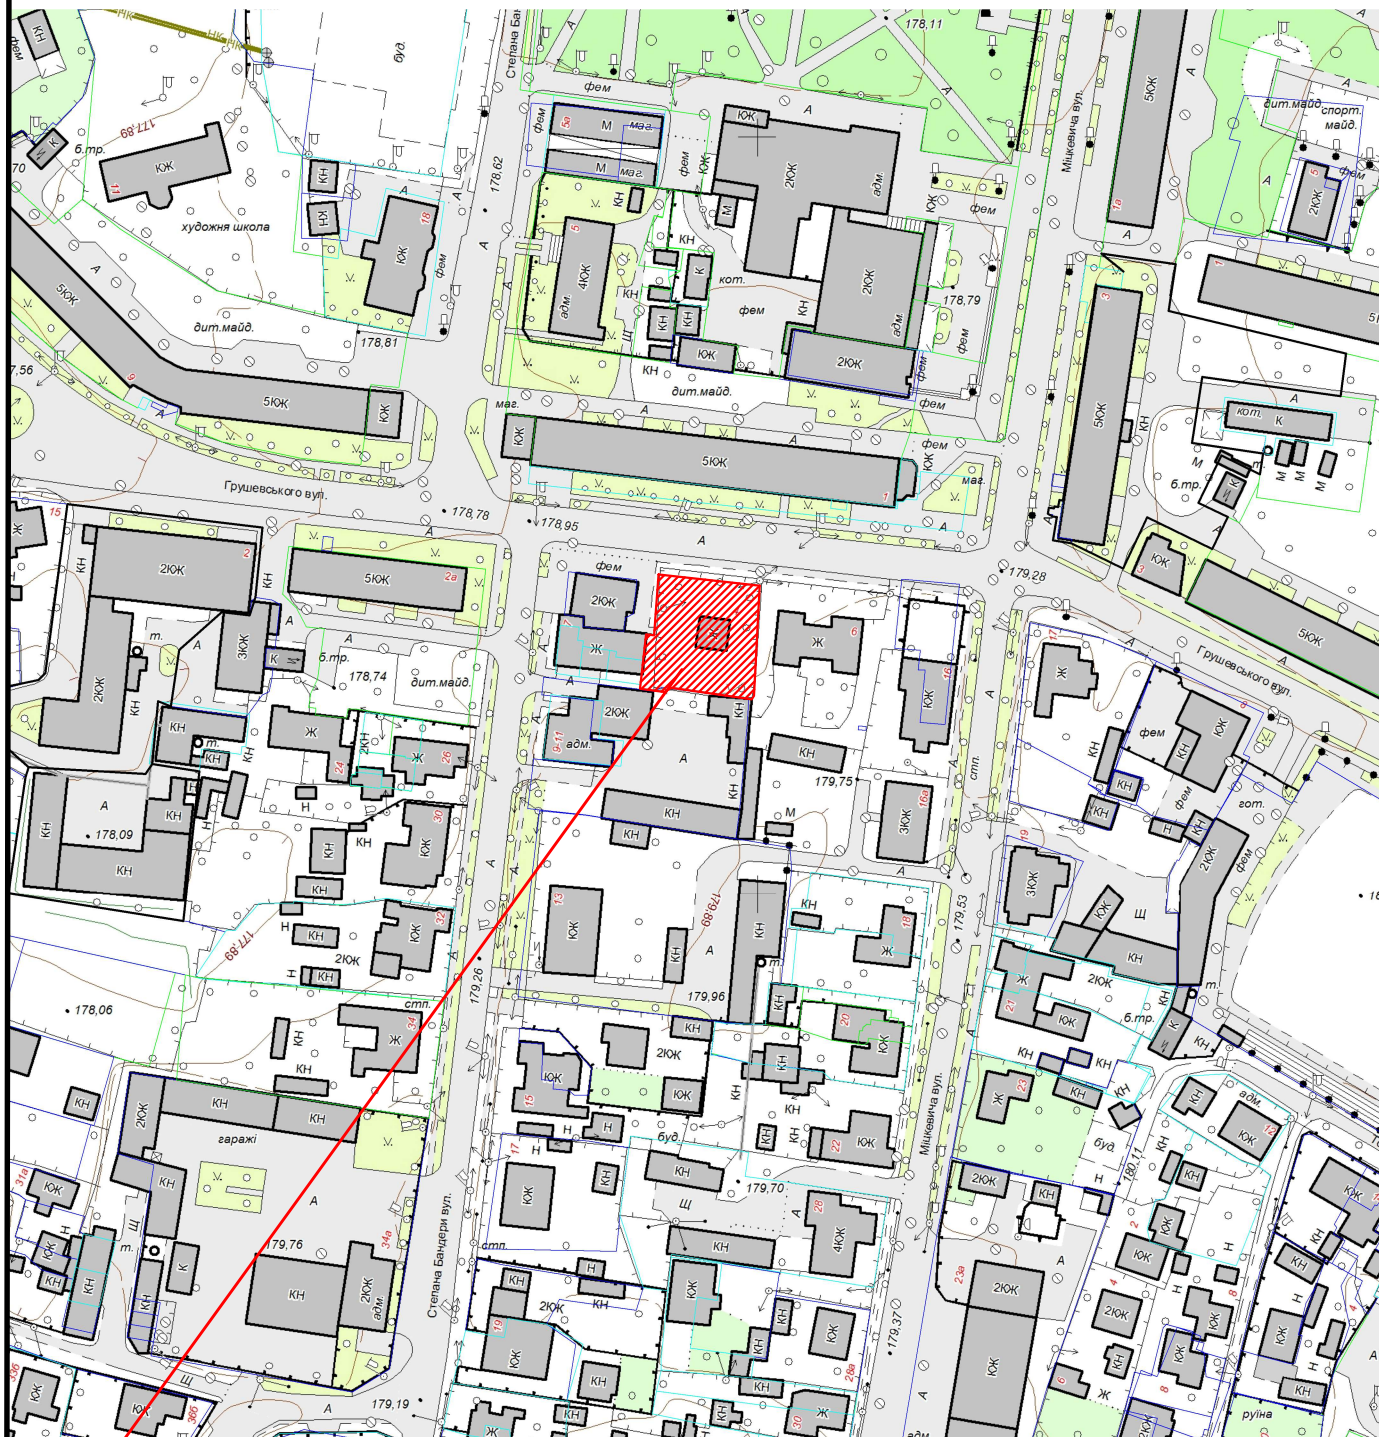

 Земельна ділянка площею	0.0848 га
Цільове призначення:	03.07
Кадастровий номер земельної ділянки:	0710400000:02:007:0060