


КАРТОГРАФІЧНА СХЕМА РОЗТАШУВАННЯ ЗЕМЕЛЬНОЇ ДІЛЯНКИ Волинська область, м.Ковель вул.Старицьких,10

М 1 : 1000

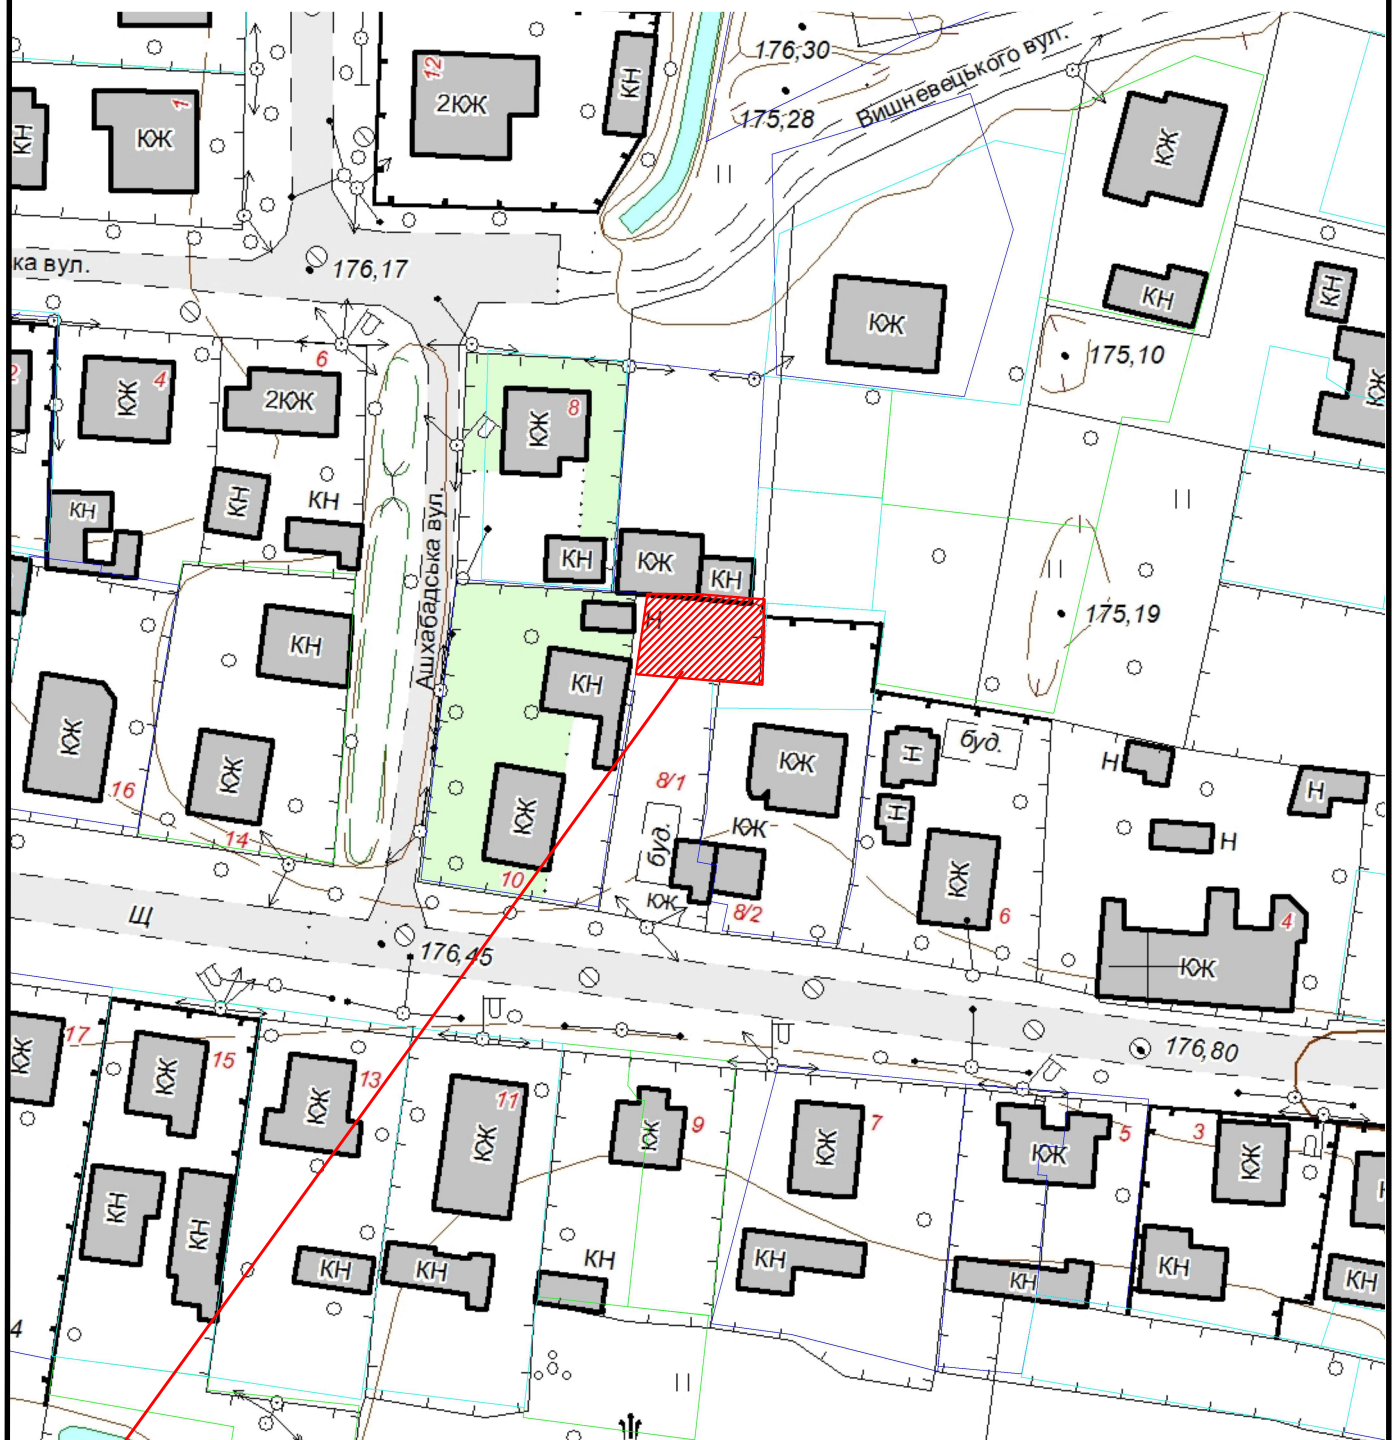

 Земельна ділянка площею	0.0180 га
Цільове призначення:	01.07 для городництва
Кадастровий номер земельної ділянки:	07104000000:10:008:0059