


КАРТОГРАФІЧНА СХЕМА РОЗТАШУВАННЯ ЗЕМЕЛЬНОЇ ДІЛЯНКИ Волинська область, м.Ковель садівничий масив "Будівельник"

М 1 : 2000

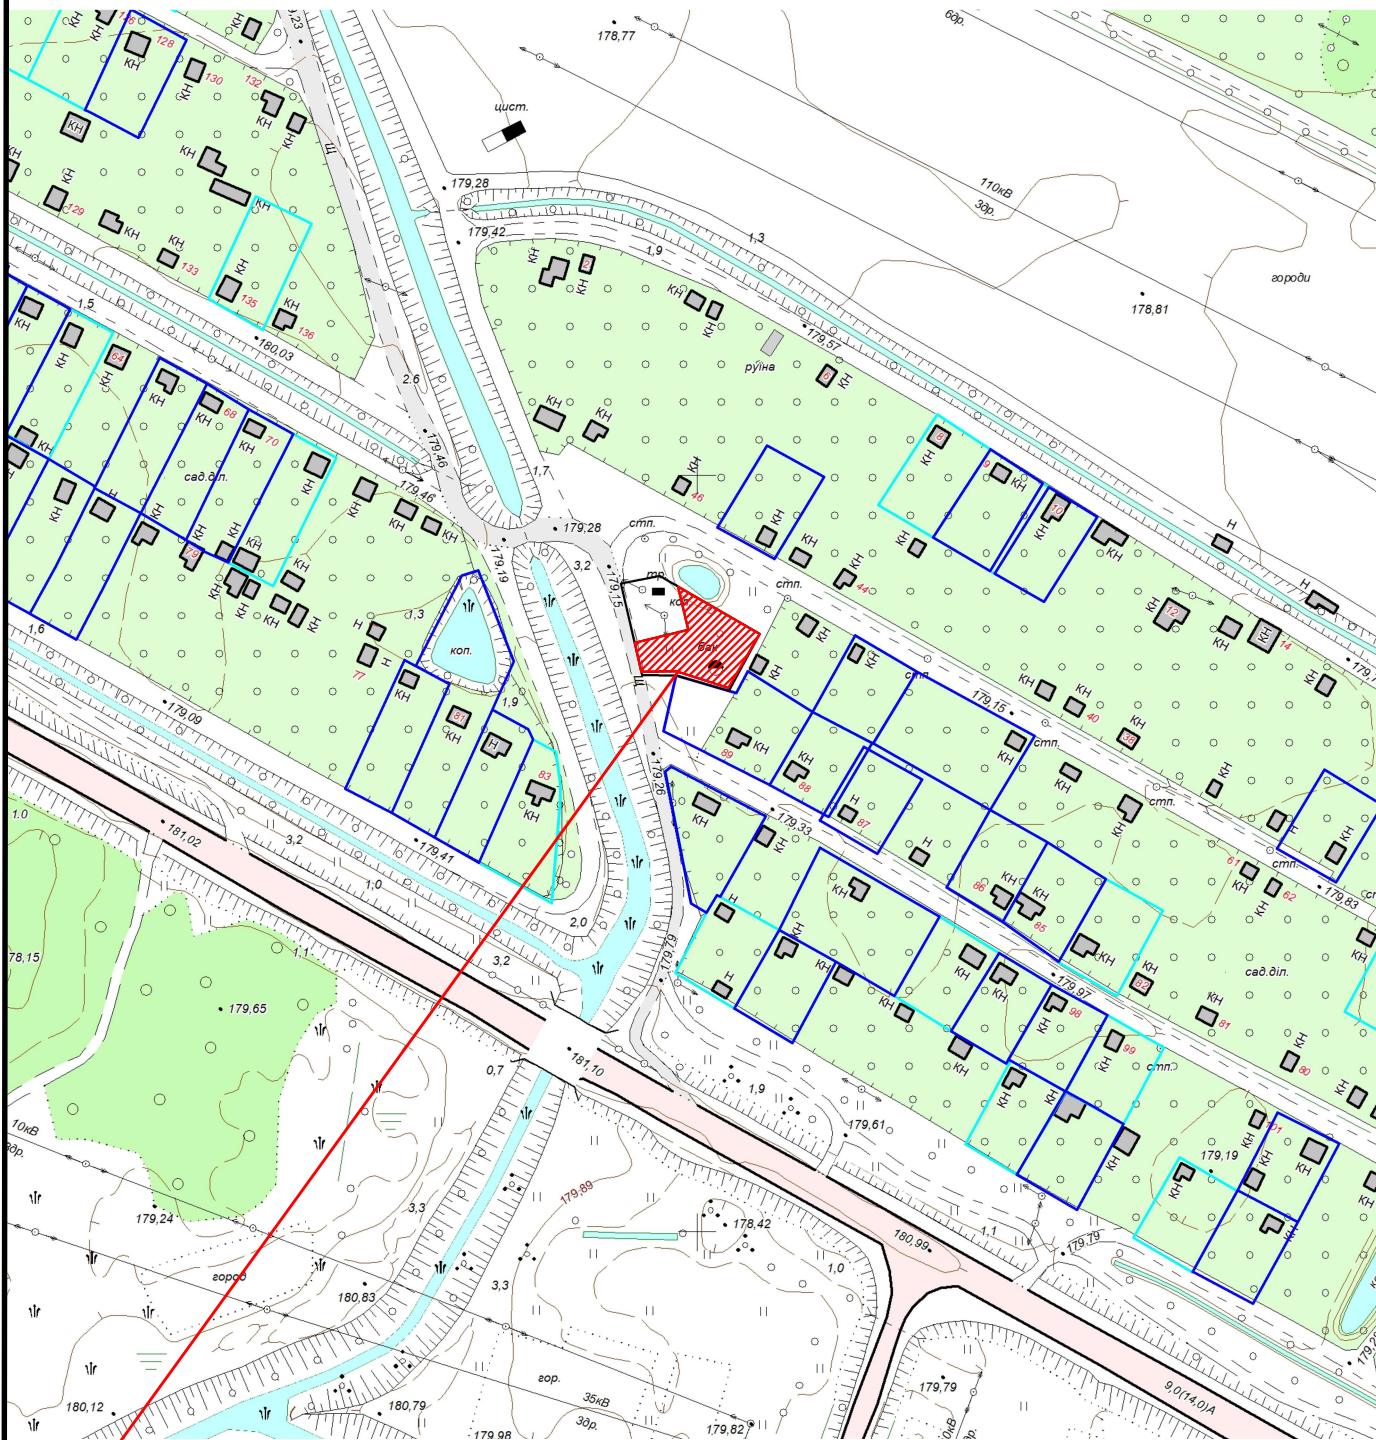

 Земельна ділянка площею	0.0436 га
Цільове призначення:	11.04
Кадастровий номер земельної ділянки:	0710400000:33:002:0070