


КАРТОГРАФІЧНА СХЕМА РОЗТАШУВАННЯ ЗЕМЕЛЬНОЇ ДІЛЯНКИ

Волинська область, м.Ковель
вул.Сагайдачного,15

М 1 : 1000

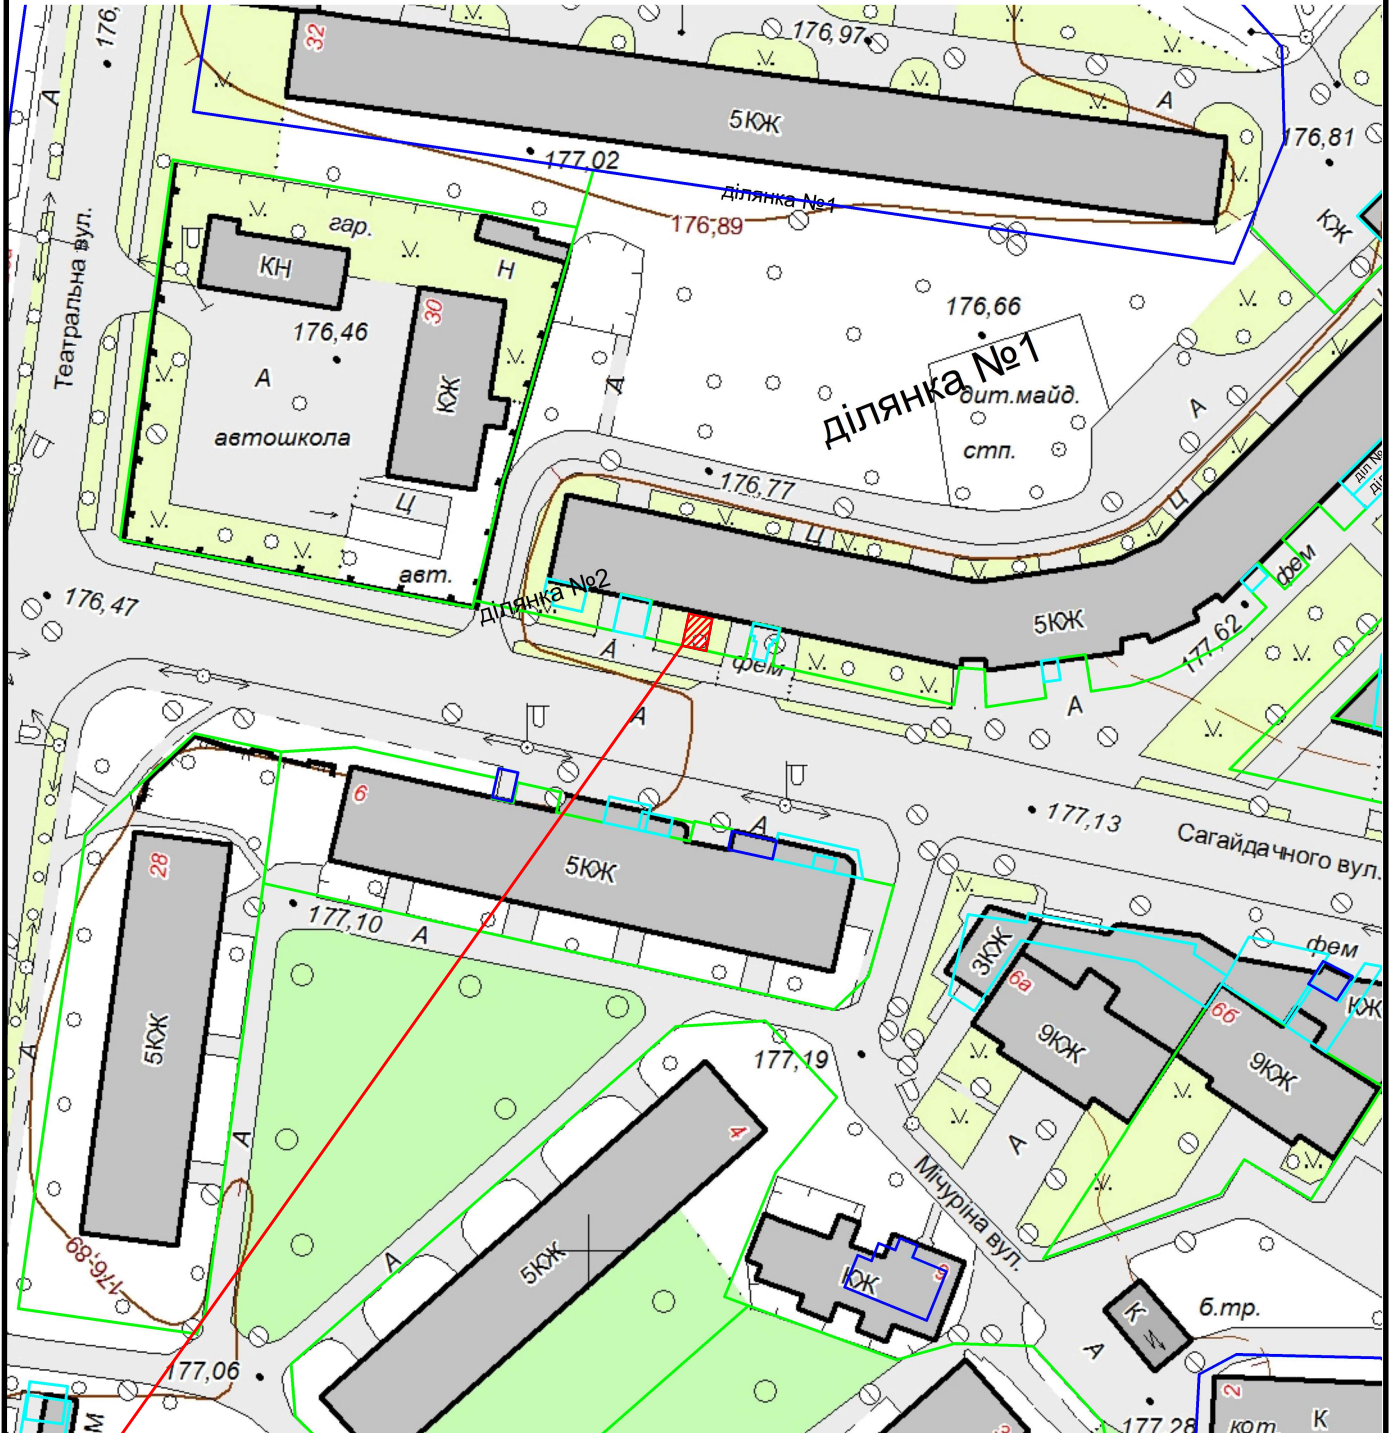

 Земельна ділянка площею	0.0017 га
Цільове призначення:	02.03 Для будівництва і обслуговування багатоквартирного житлового будинку
Кадастровий номер земельної ділянки:	0710400000:01:013:0161