


КАРТОГРАФІЧНА СХЕМА РОЗТАШУВАННЯ ЗЕМЕЛЬНОЇ ДІЛЯНКИ Волинська область, м.Ковель вул.Івасюка,12

М 1 : 1000

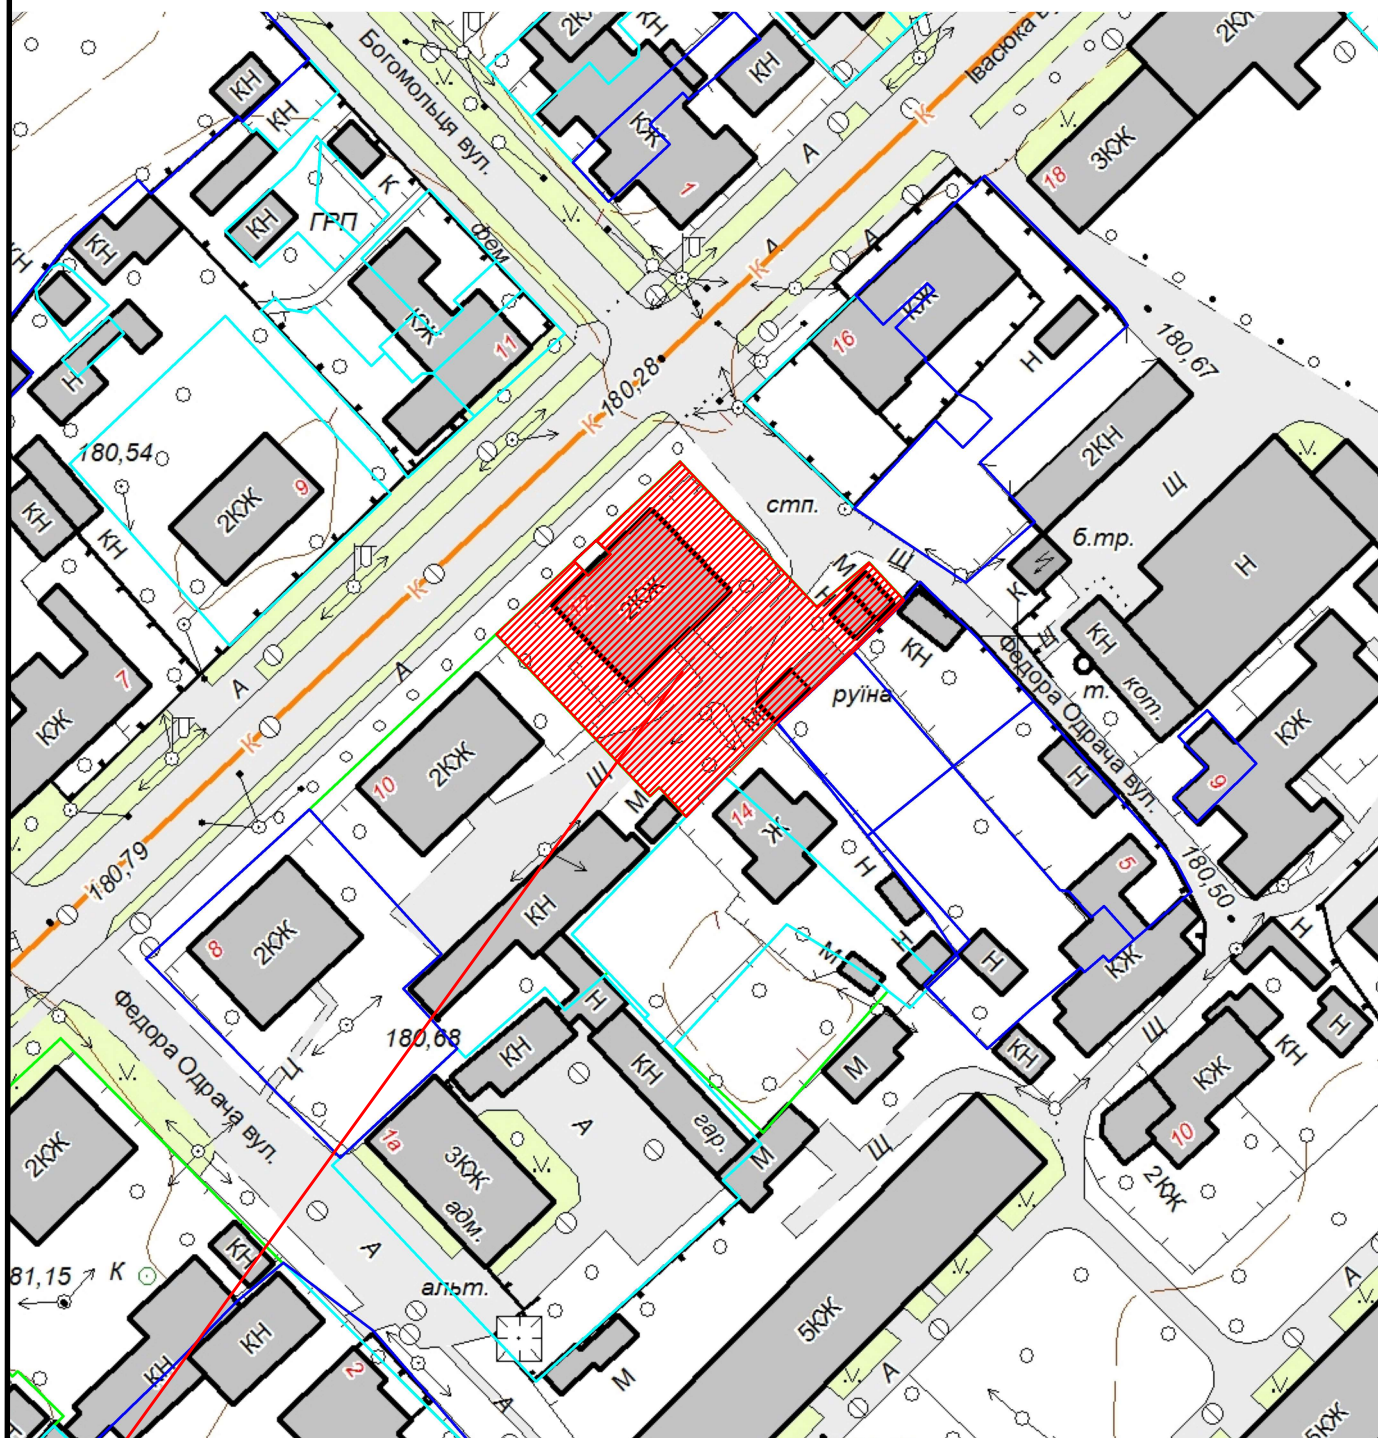

 Земельна ділянка площею	0.1184 га
Цільове призначення:	02.03 Для будівництва і обслуговування багатоквартирного житлового будинку
Кадастровий номер земельної ділянки:	0710400000:03:003:0055