


**КАРТОГРАФІЧНА СХЕМА  
РОЗТАШУВАННЯ ЗЕМЕЛЬНОЇ ДІЛЯНКИ**  
Волинська область, м.Ковель  
гаражний масив по вул.Незалежності, гараж №68

М 1 : 2000

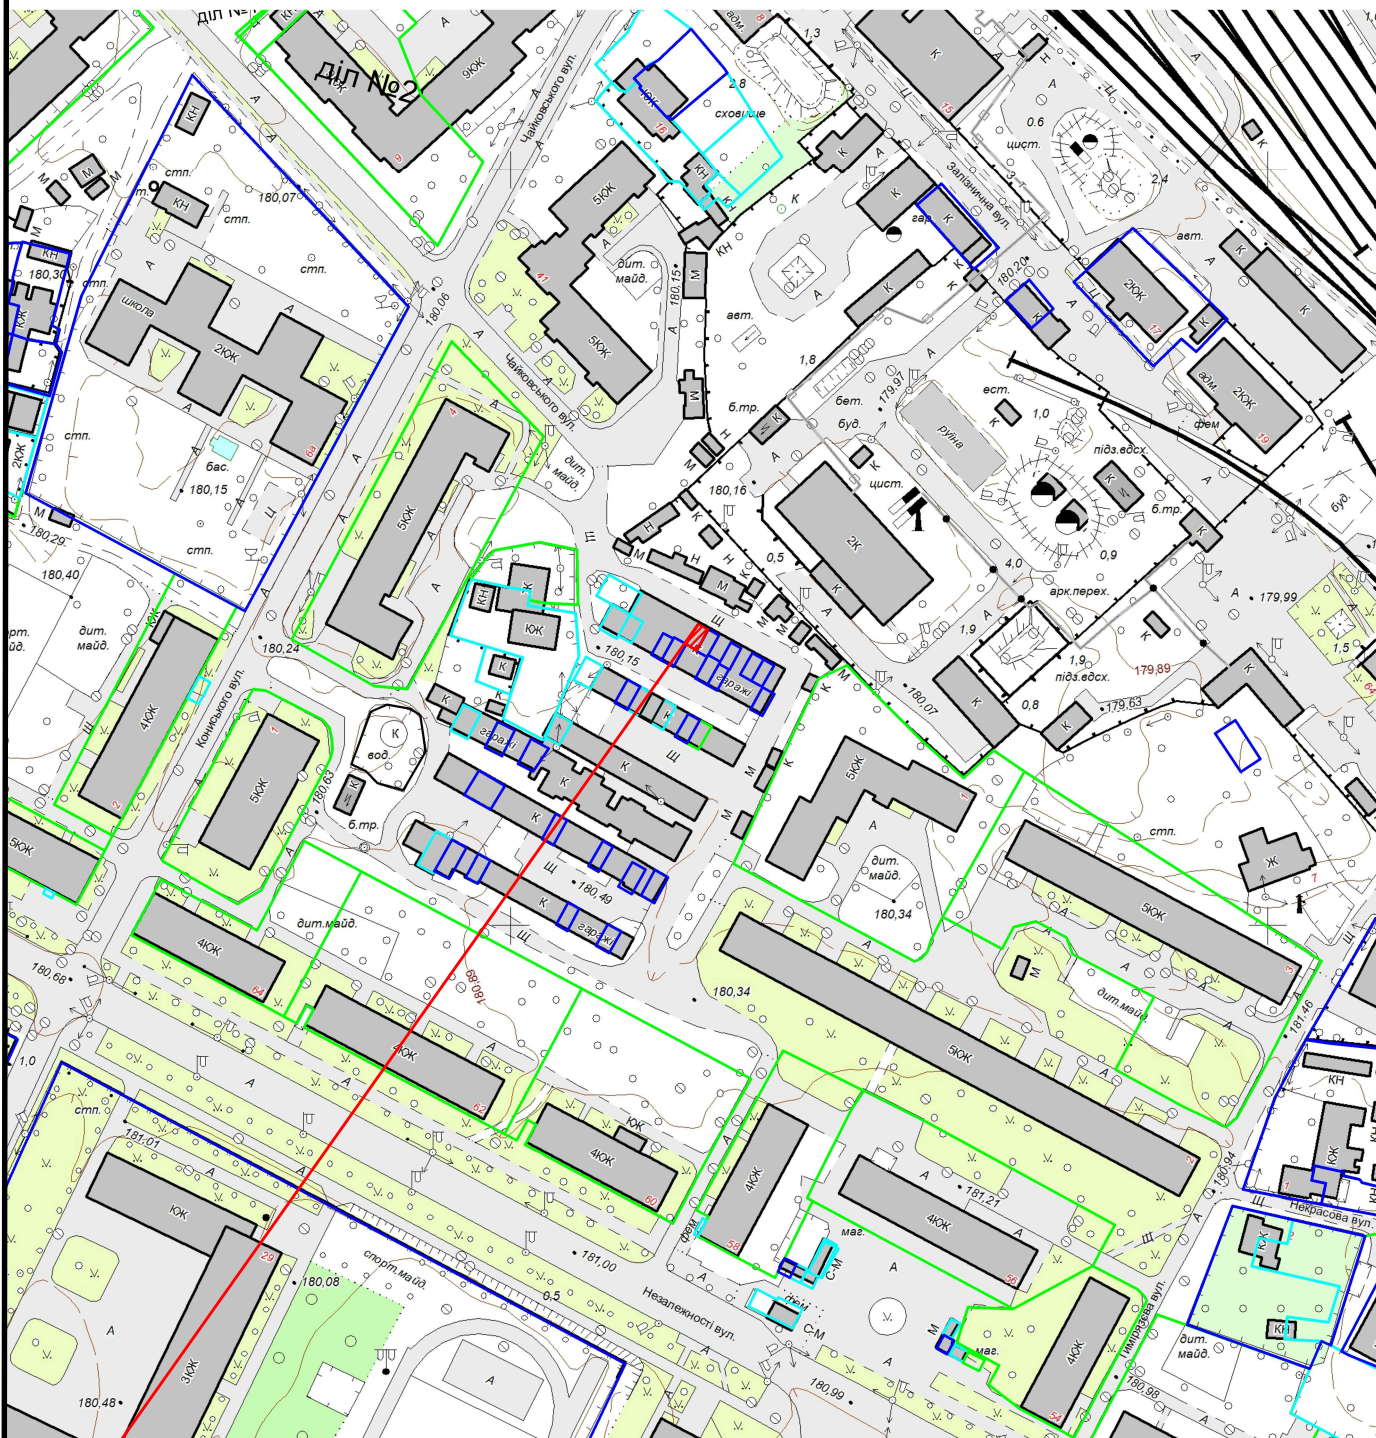

|   |                                              |
|---|----------------------------------------------|
|  Земельна ділянка площею | 0.0021 га                                    |
| Цільове призначення:                                                                                        | 02.05 для будівництва індивідуального гаража |
| Кадастровий номер земельної ділянки:                                                                        | 0710400000:03:005:0089                       |