


КАРТОГРАФІЧНА СХЕМА РОЗТАШУВАННЯ ЗЕМЕЛЬНОЇ ДІЛЯНКИ Волинська область, м.Ковель вул.Незалежності,132

М 1 : 1000

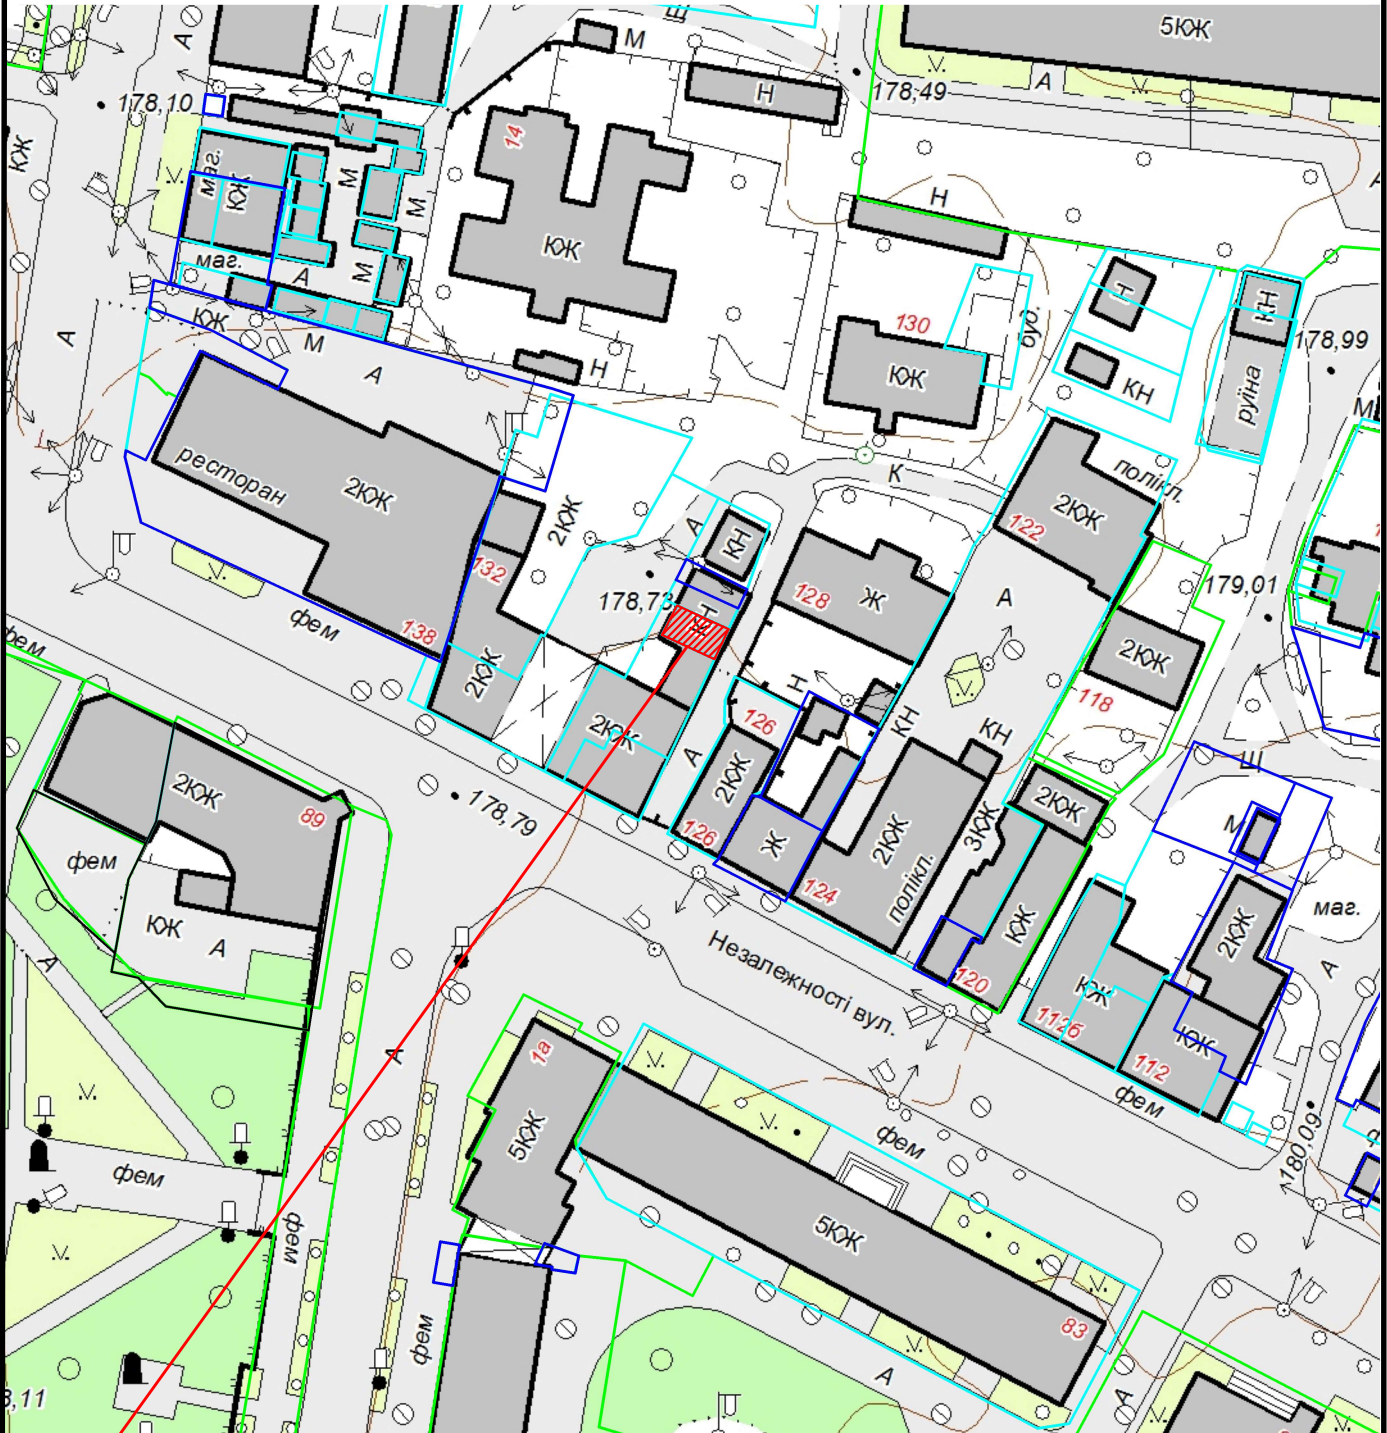

 Земельна ділянка площею	0.0033 га
Цільове призначення:	03.15 Для будівництва та обслуговування інших будівель громадської забудови
Кадастровий номер земельної ділянки:	відсутній