


КАРТОГРАФІЧНА СХЕМА РОЗТАШУВАННЯ ЗЕМЕЛЬНОЇ ДІЛЯНКИ Волинська область, м.Ковель вул.Брестська біля буд №1

М 1 : 2000

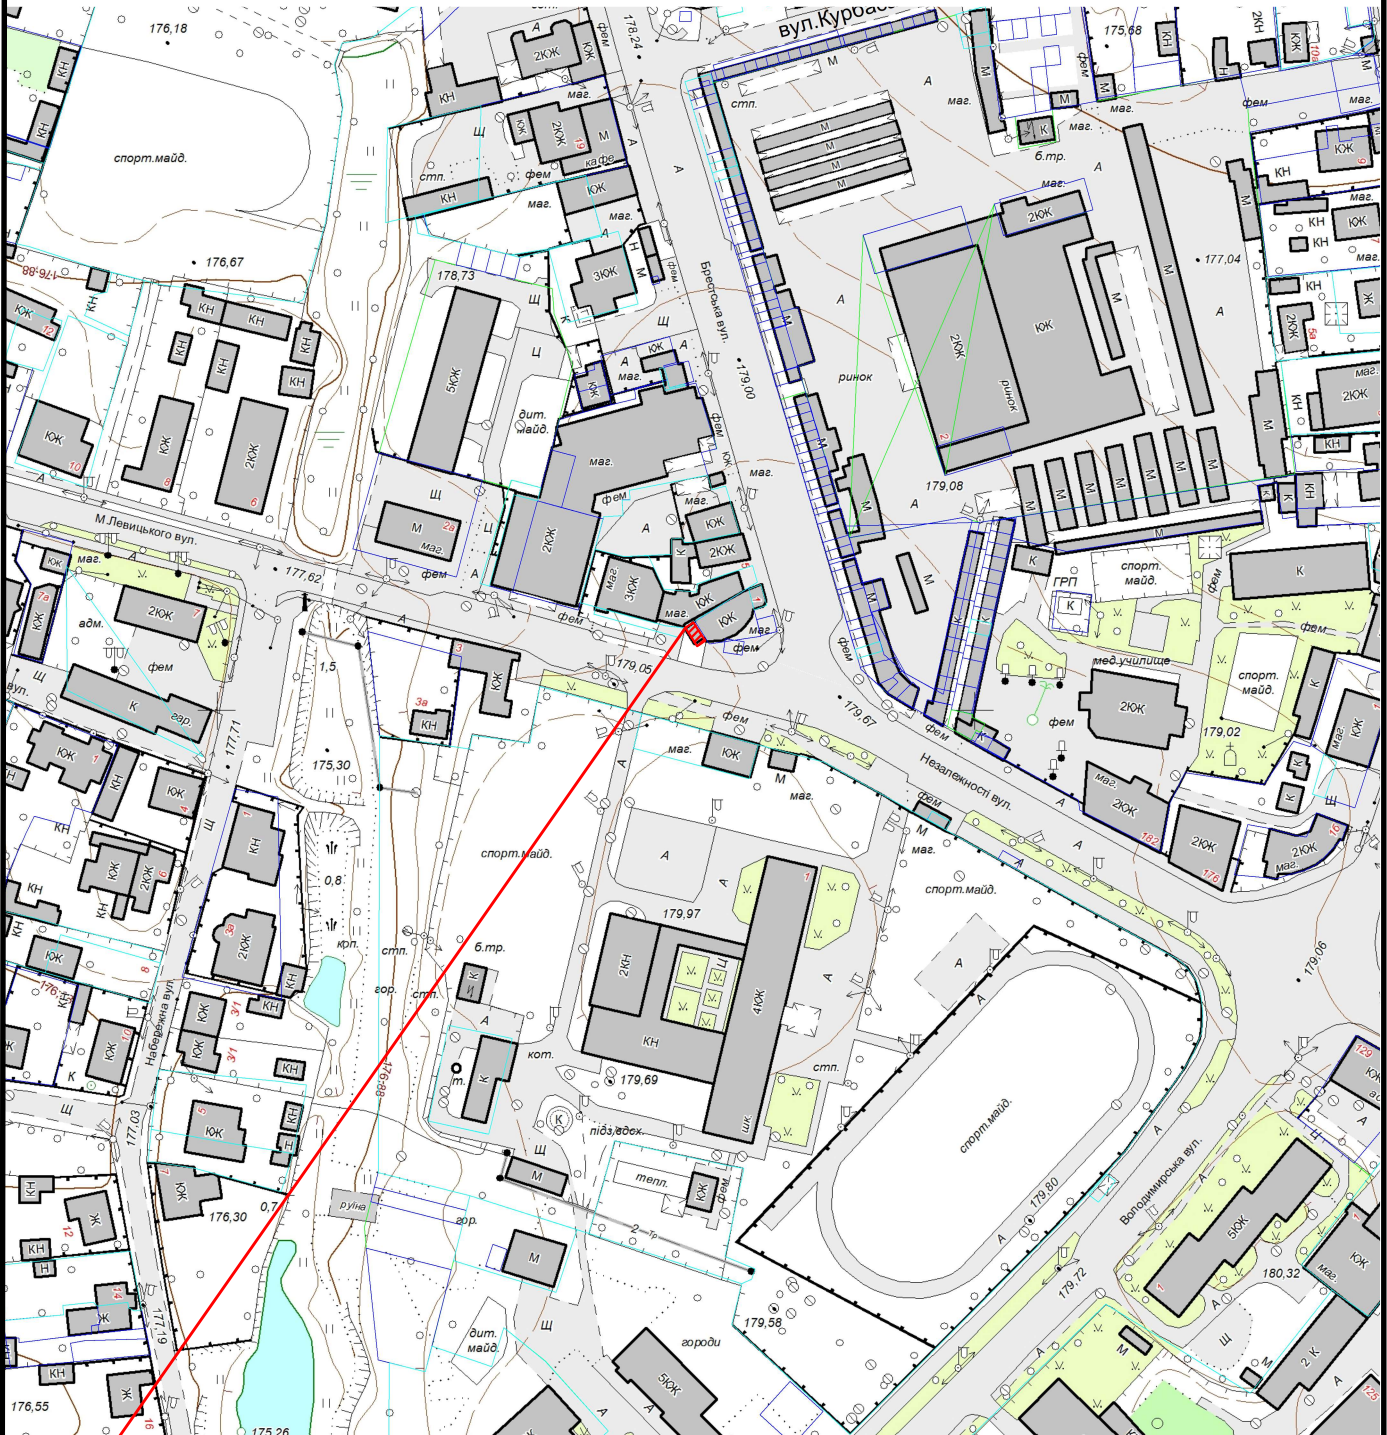

 Земельна ділянка площею	0.0015 га
Цільове призначення:	03.07 для будівництва будівель і обслуговування торгівлі
Кадастровий номер земельної ділянки:	0710400000:10:001:0024