


КАРТОГРАФІЧНА СХЕМА
РОЗТАШУВАННЯ ЗЕМЕЛЬНОЇ ДІЛЯНКИ
Волинська область, м.Ковель
вул.Квітки-Основ'яненка, біля №5

М 1 : 2000

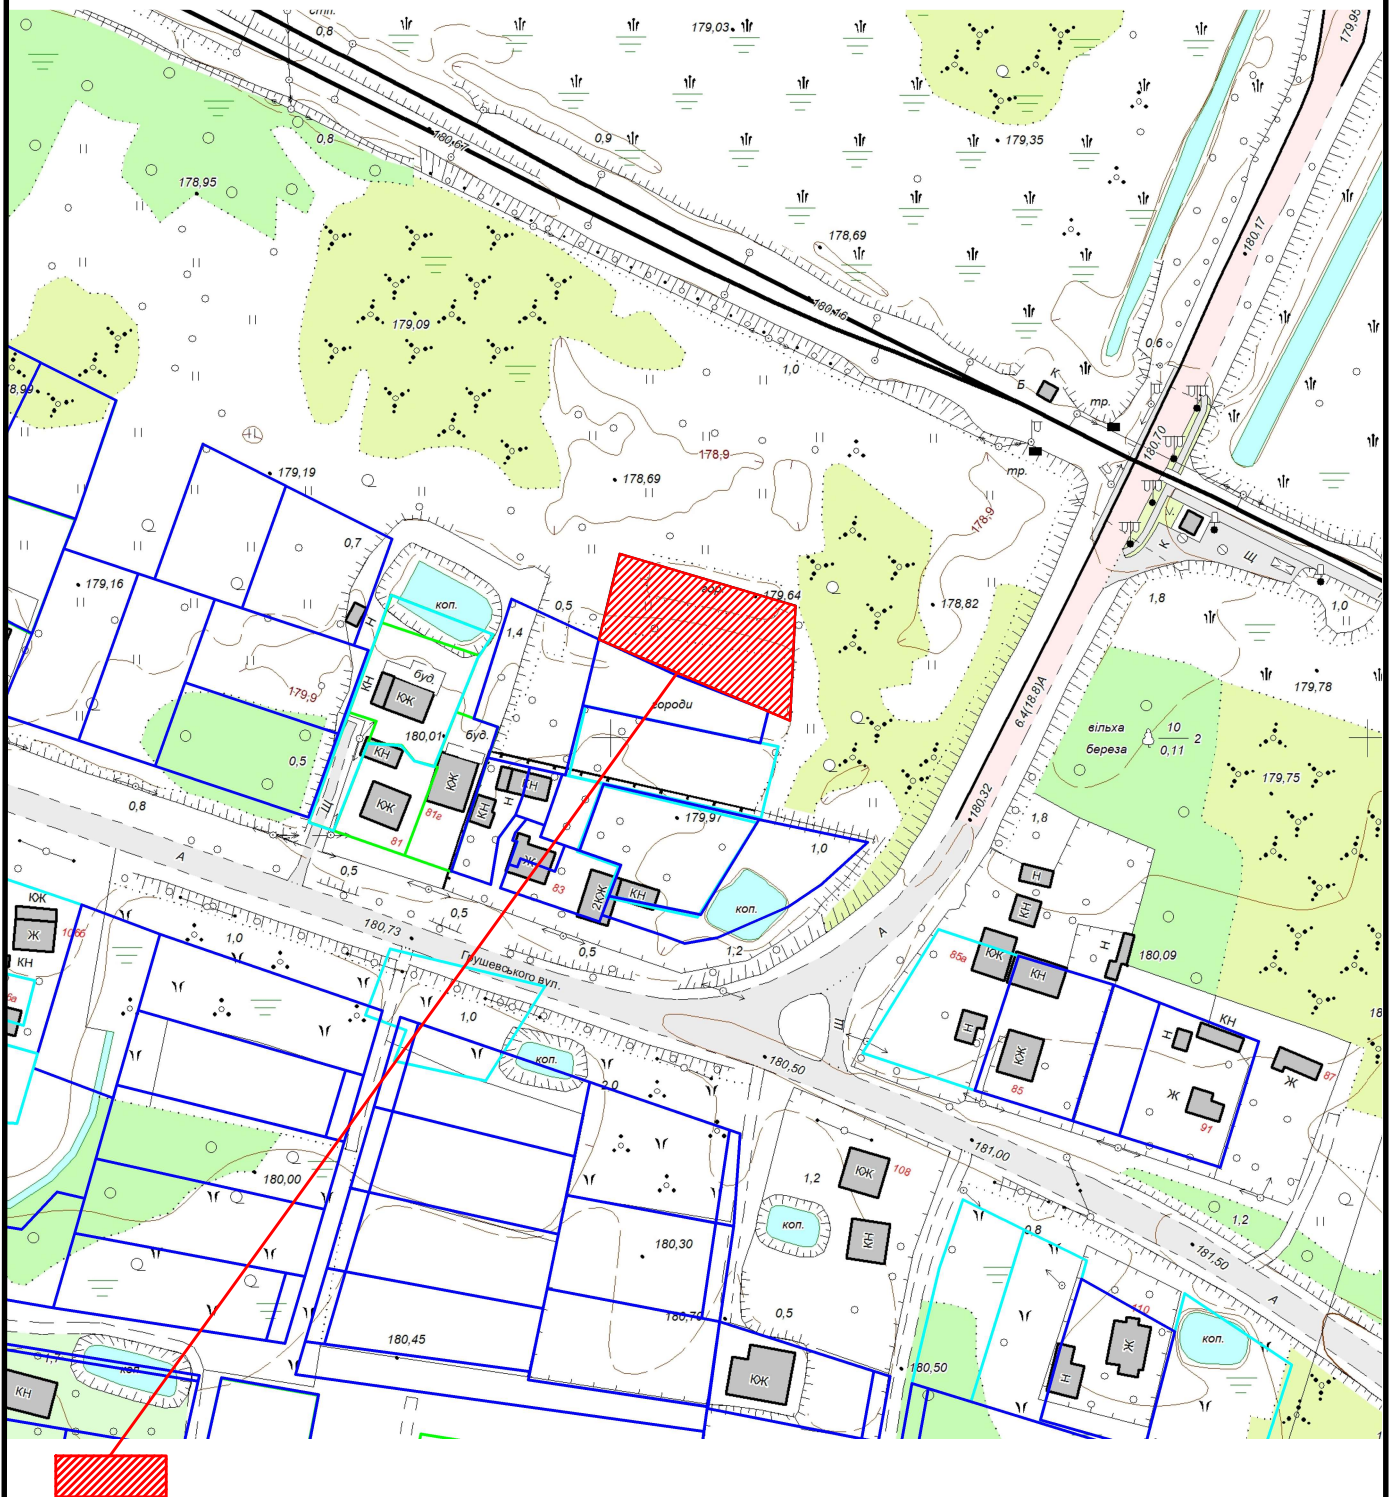

земельна ділянка для городництва