


КАРТОГРАФІЧНА СХЕМА РОЗТАШУВАННЯ ЗЕМЕЛЬНОЇ ДІЛЯНКИ Волинська область, м.Ковель

М 1 : 2000

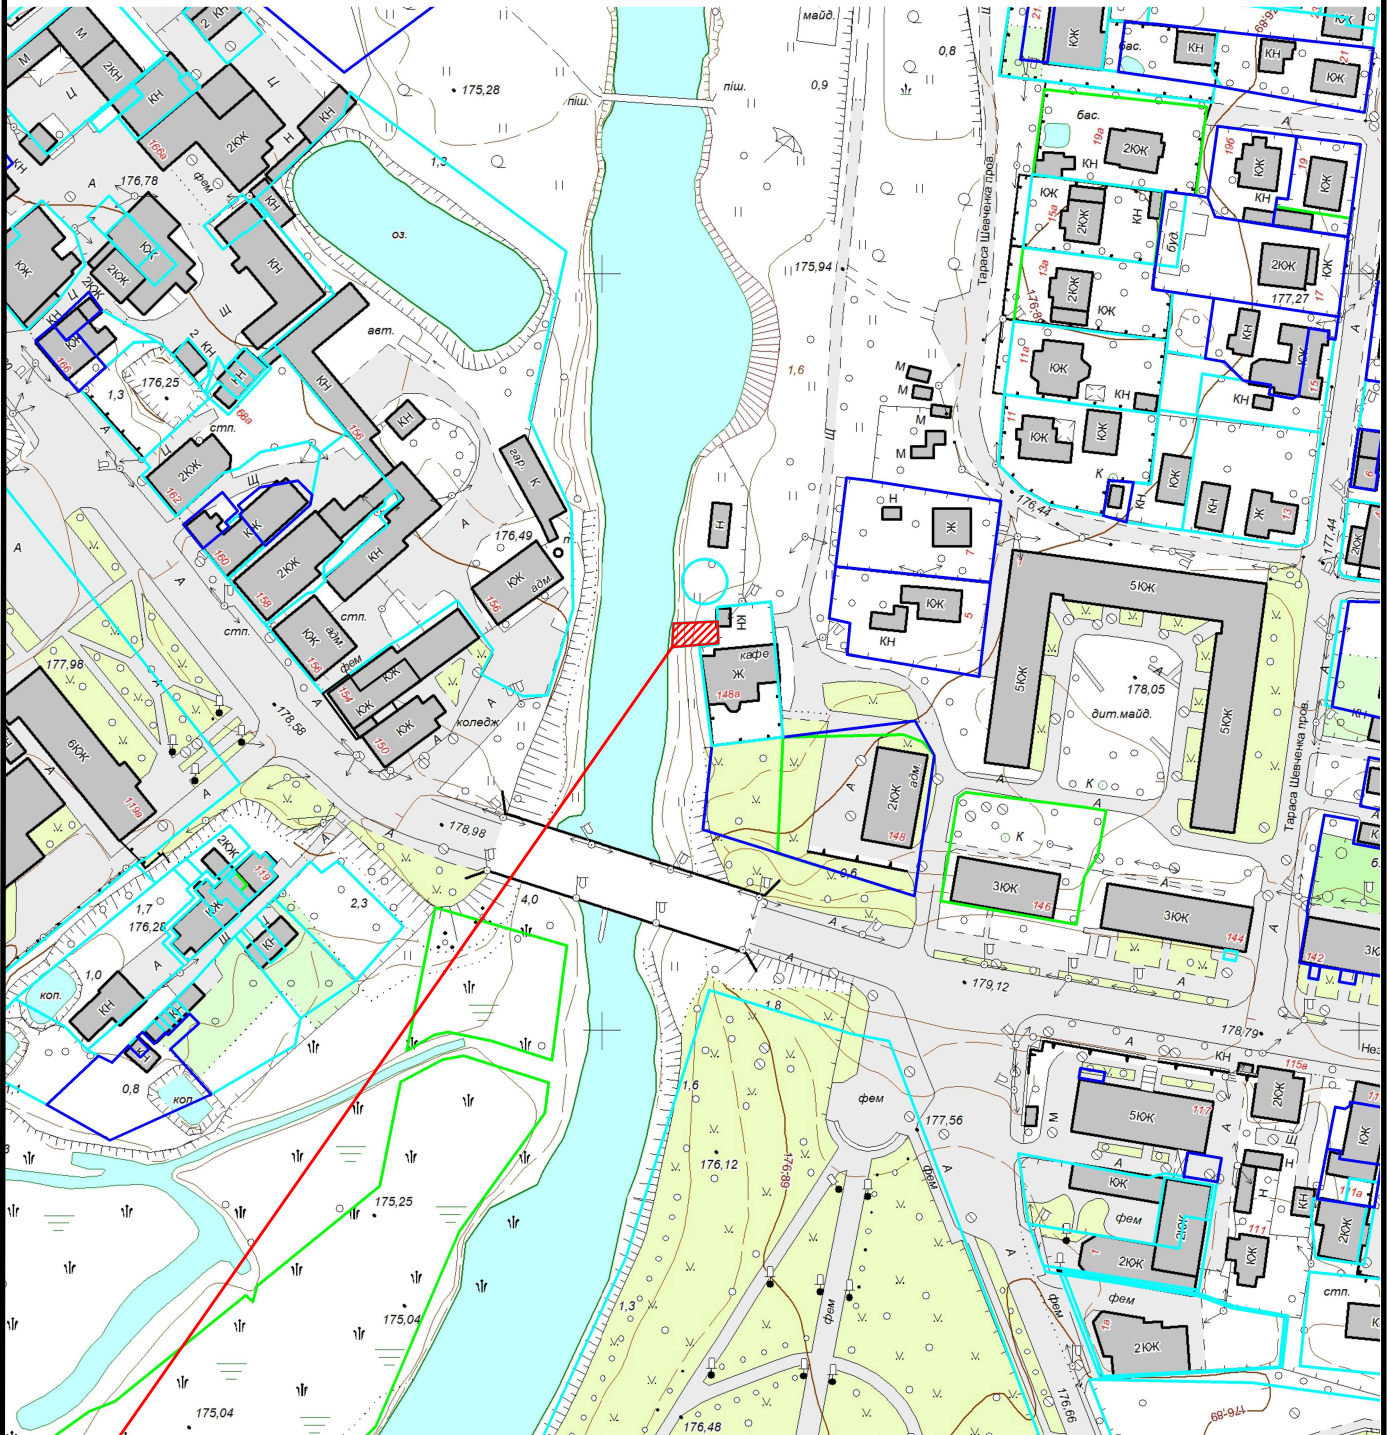

 Земельна ділянка площею	0.0072 га
Цільове призначення:	10.10 Для будівництва та експлуатації гідротехнічних, гідрометричних та лінійних споруд
Кадастровий номер земельної ділянки:	0710400000:08:007:0032