


M 1 :	5000
-------	------

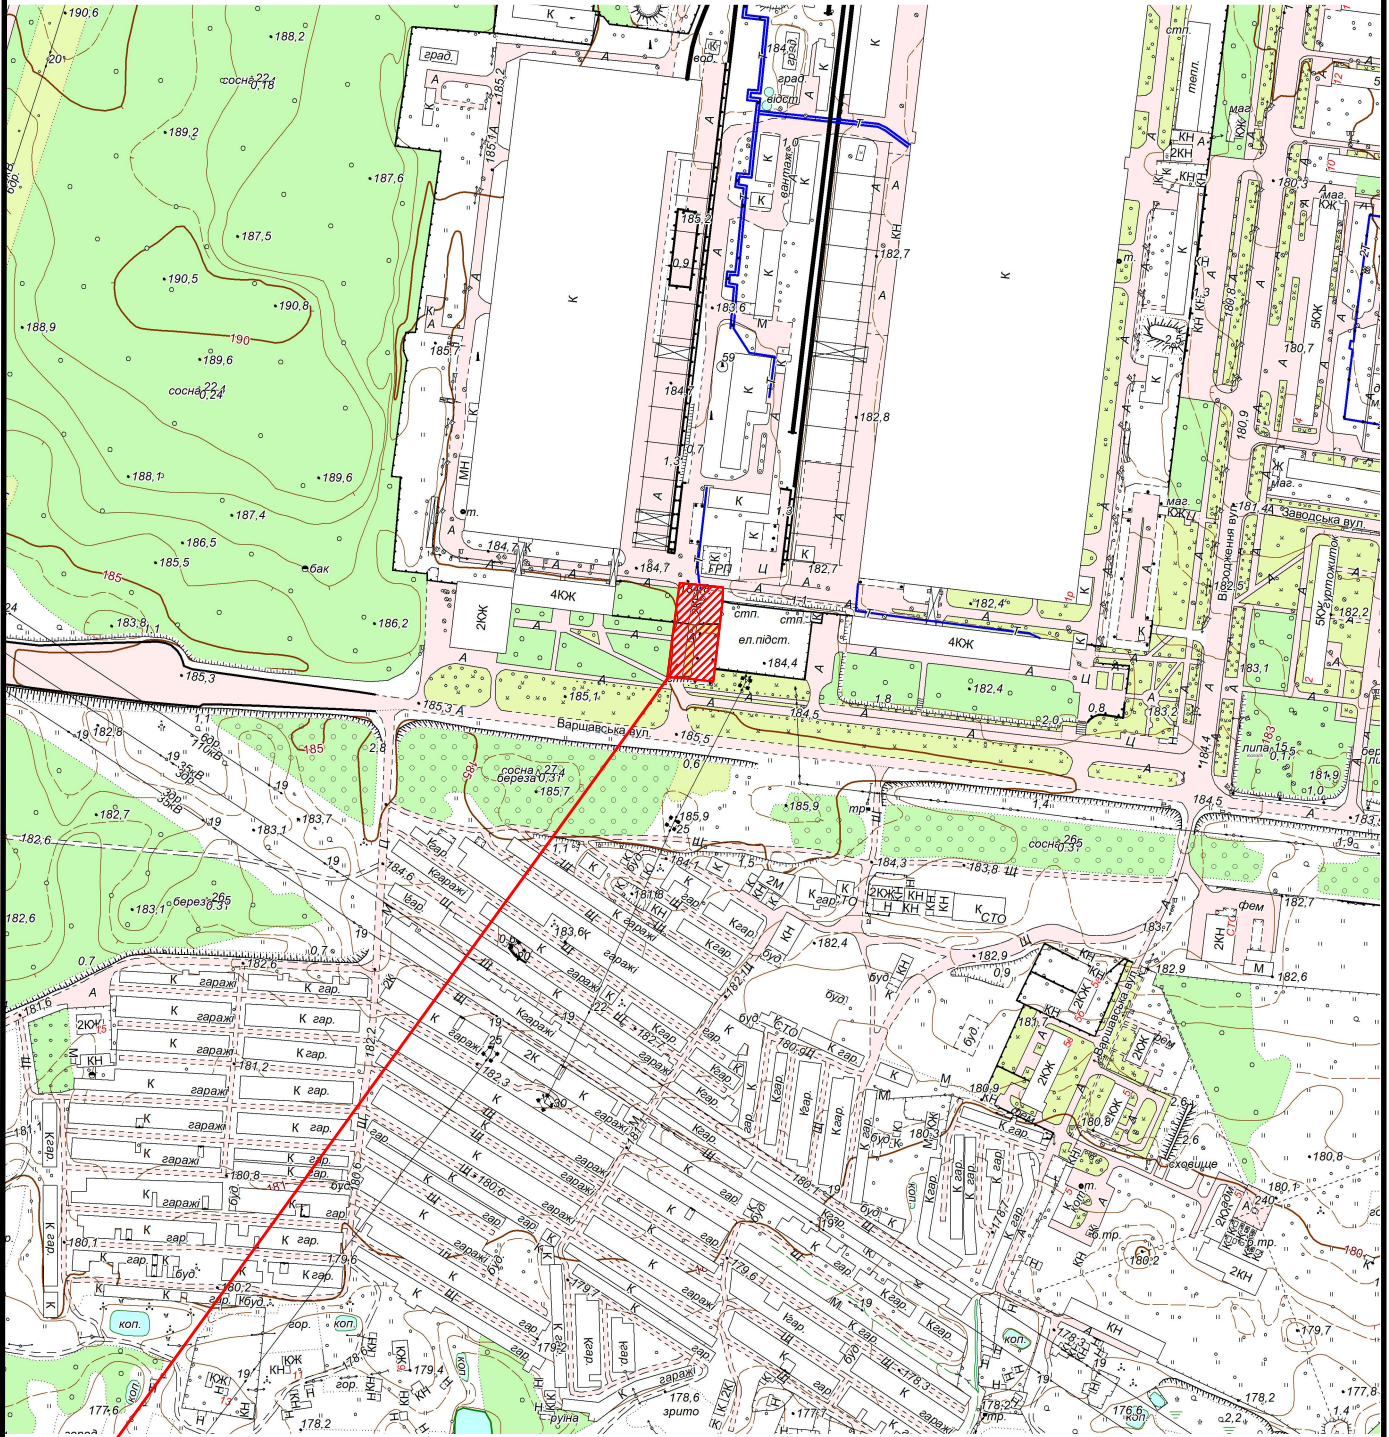

 земельна ділянка	площею 0.1874 га
Цільове призначення:	11.02 Для розміщення та експлуатації основних, підсобних і допоміжних будівель та споруд підприємств переробної, машинобудівної та іншої промисловості
Кадастровий номер :	0710400000:13:004:0117