


Схема території, на яку заплановано
розроблення детального плану території реконструкції забудови на
вул. Кармелюка, 6 в місті Ковелі

М 1 : 2000

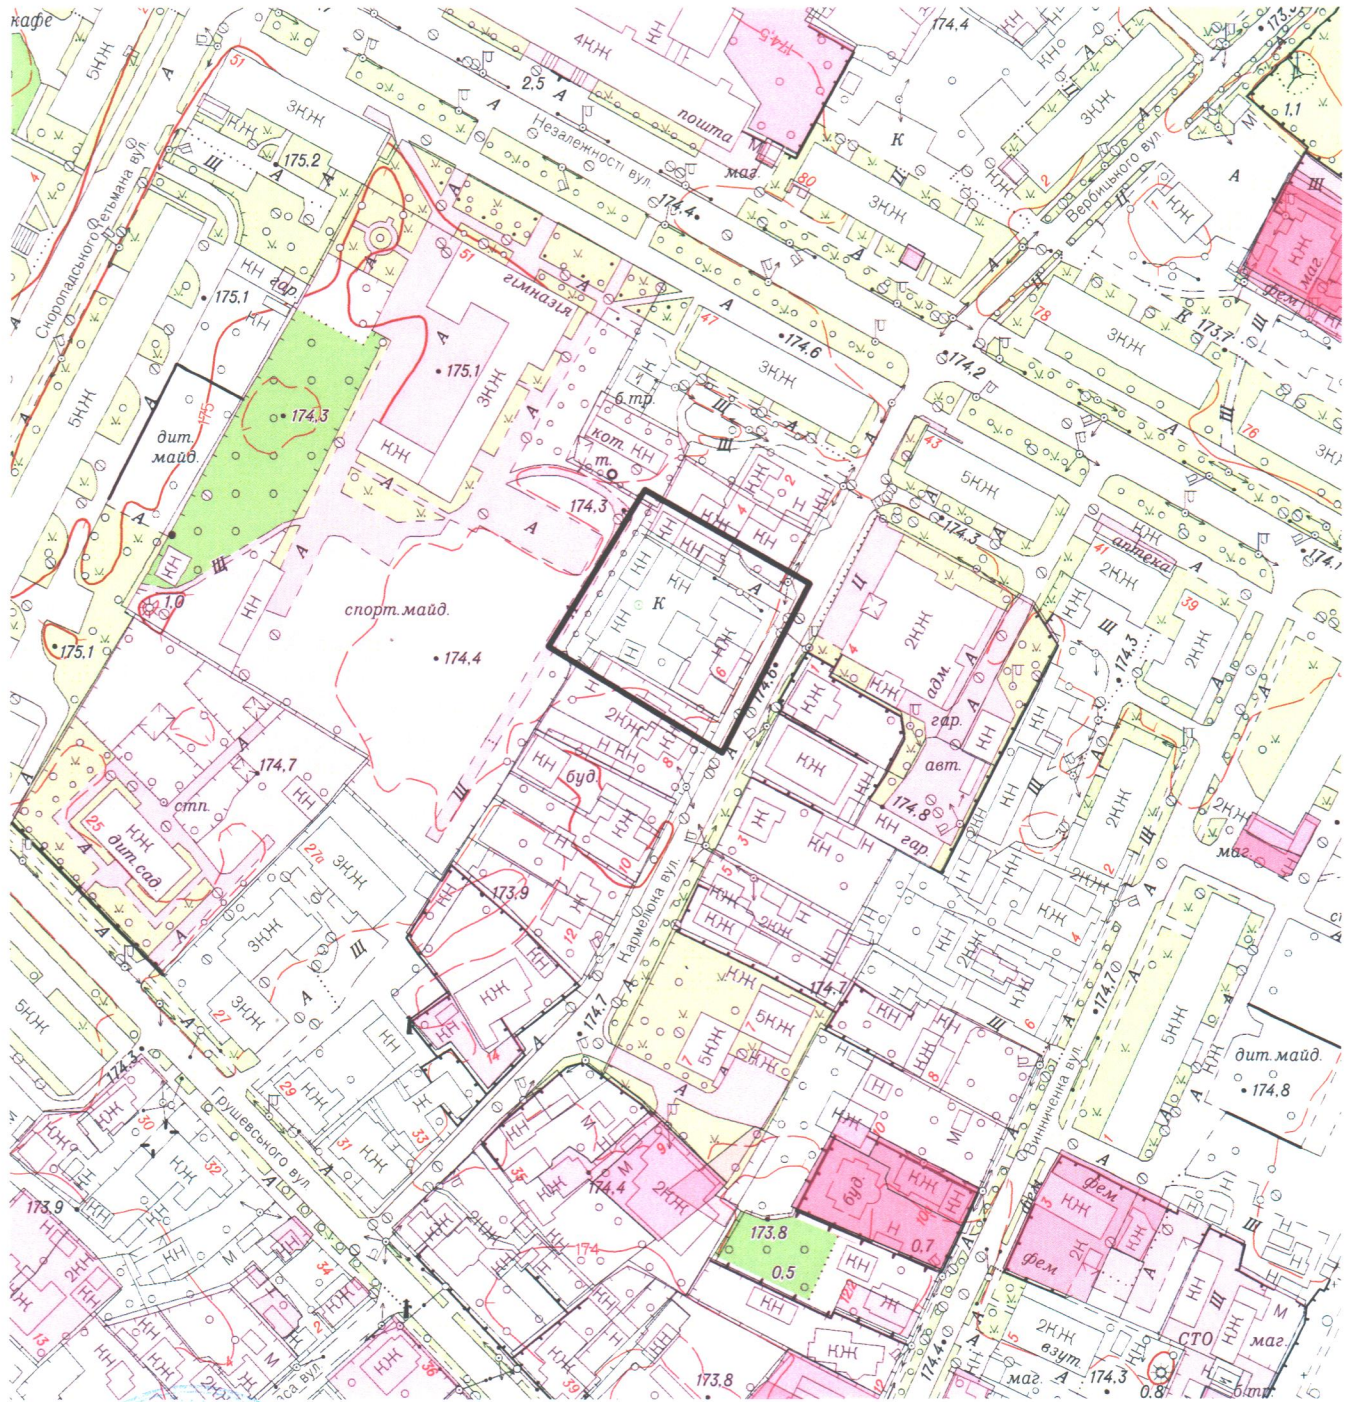

межа території, на яку заплановано розроблення
детального плану території орієнтовною площею 0,26 га

Начальник відділу
містобудування та архітектури
"04" липня 2025 року

Людмила МУРАЙ