


КАРТОГРАФІЧНА СХЕМА
РОЗТАШУВАННЯ ЗЕМЕЛЬНОЇ ДІЛЯНКИ
Волинська область, м.Ковель
вул.Незалежності, 75

М 1 : 2000

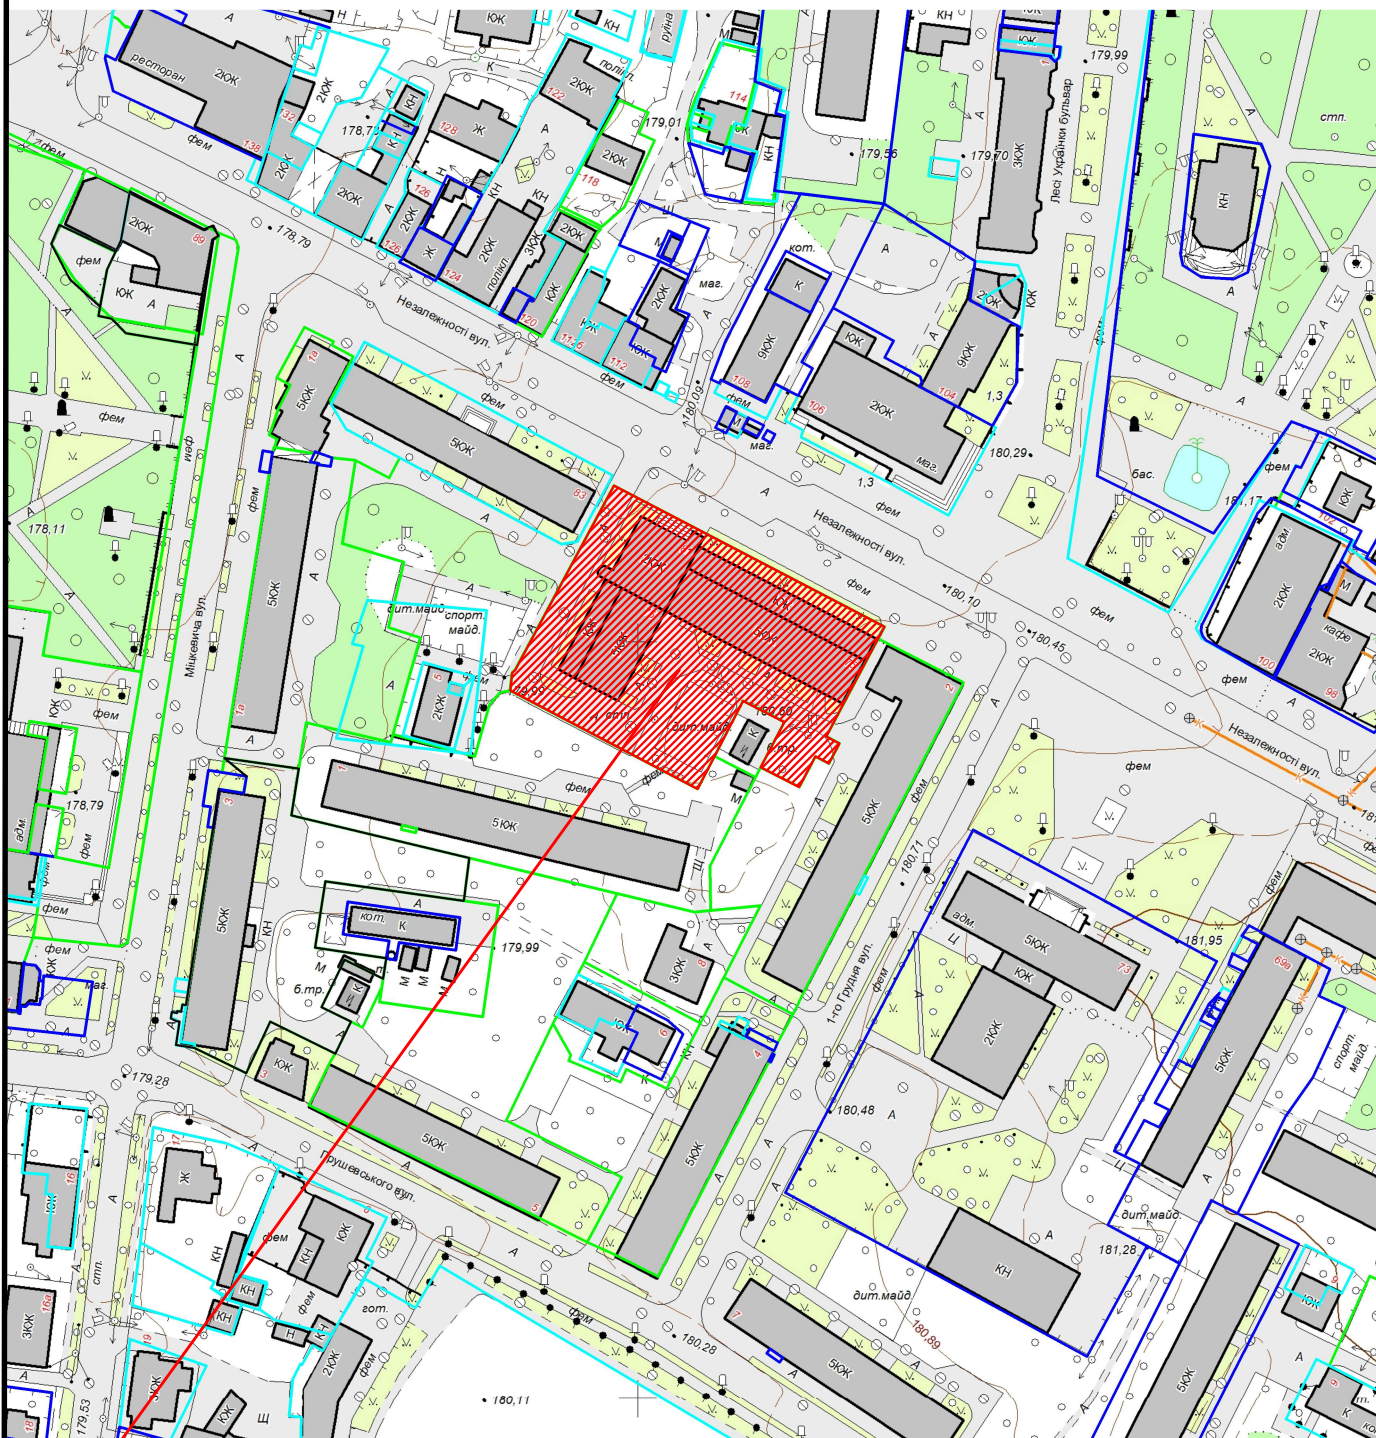

земельна ділянка площею 0.4468 га
/кадастровий номер 0710400000:02:002:0038/