


КАРТОГРАФІЧНА СХЕМА РОЗТАШУВАННЯ ЗЕМЕЛЬНОЇ ДІЛЯНКИ Волинська область, м.Ковель вул.Володимирська, 92

М 1 : 2000

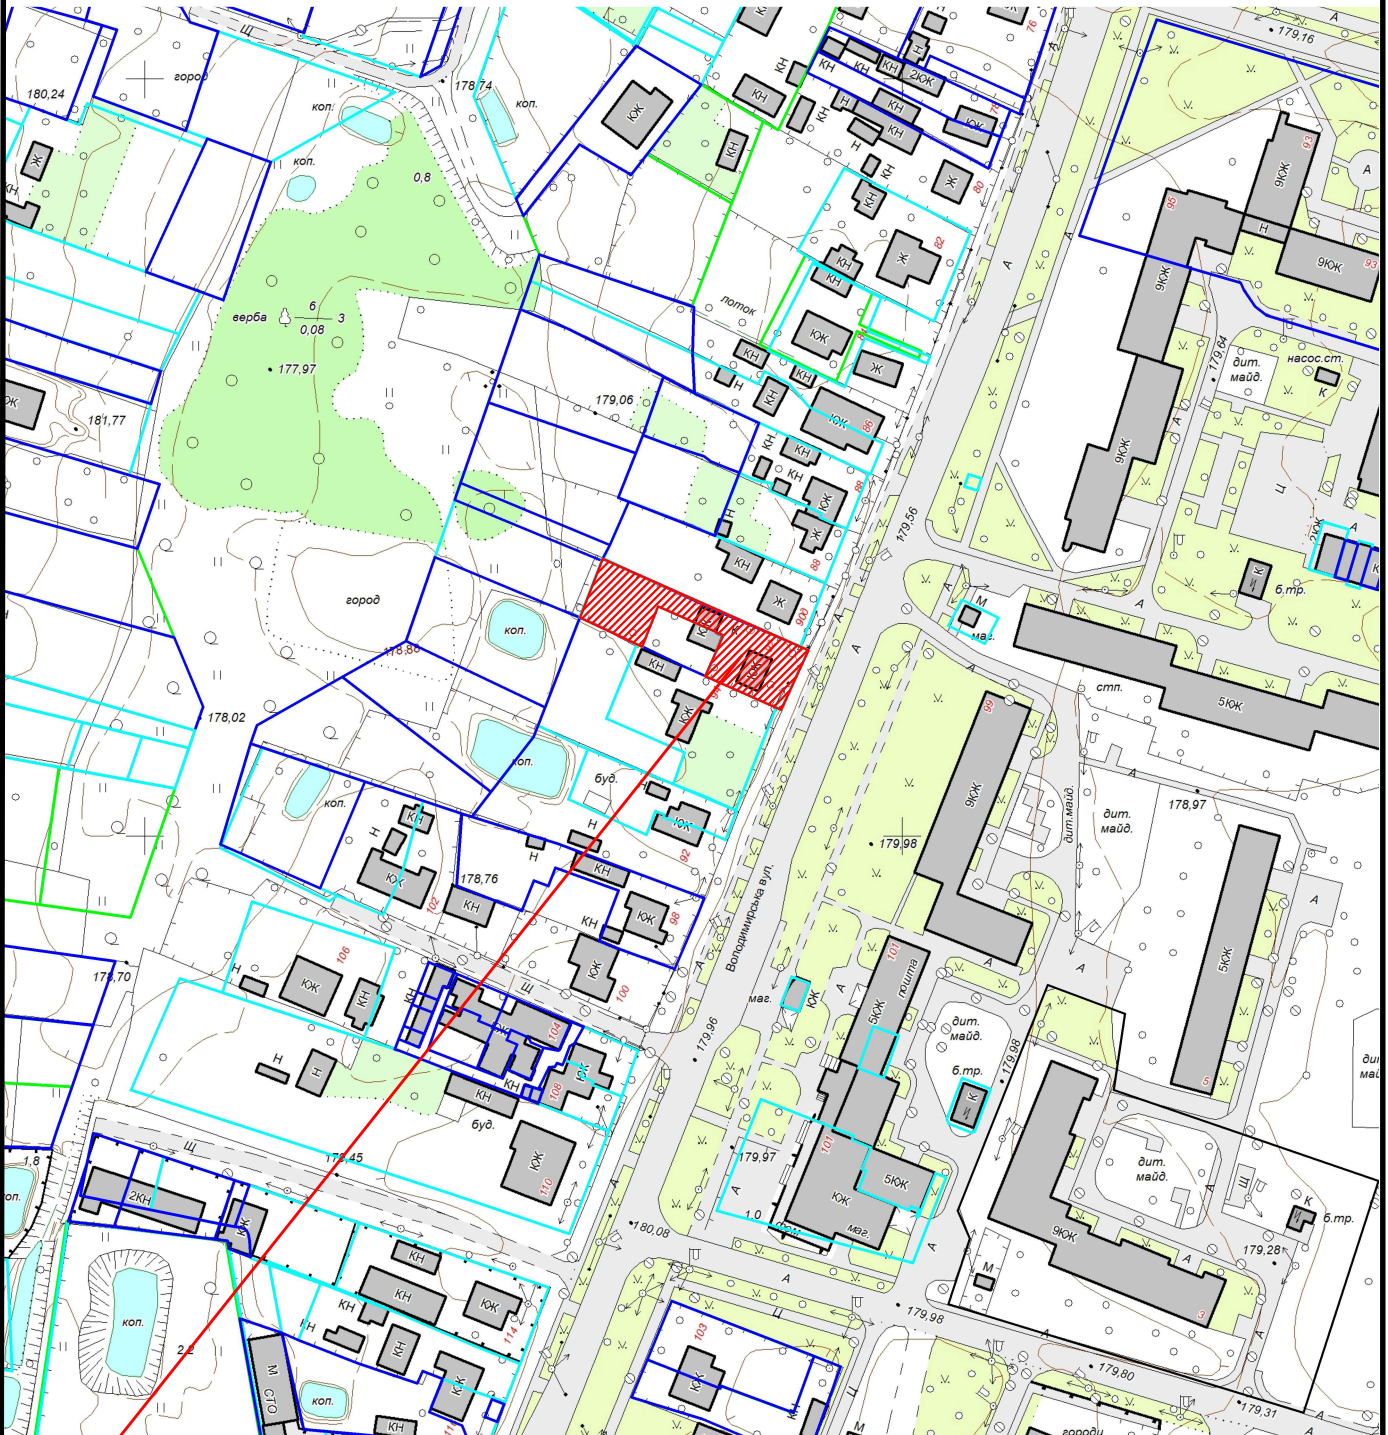

 Земельна ділянка площею	0.0750 га
Цільове призначення:	03.03 Для будівництва та обслуговування будівель закладів охорони здоров'я та соціальної допомоги
Кадастровий номер земельної ділянки:	0710400000:14:001:0192