


M 1 :	2000
-------	------

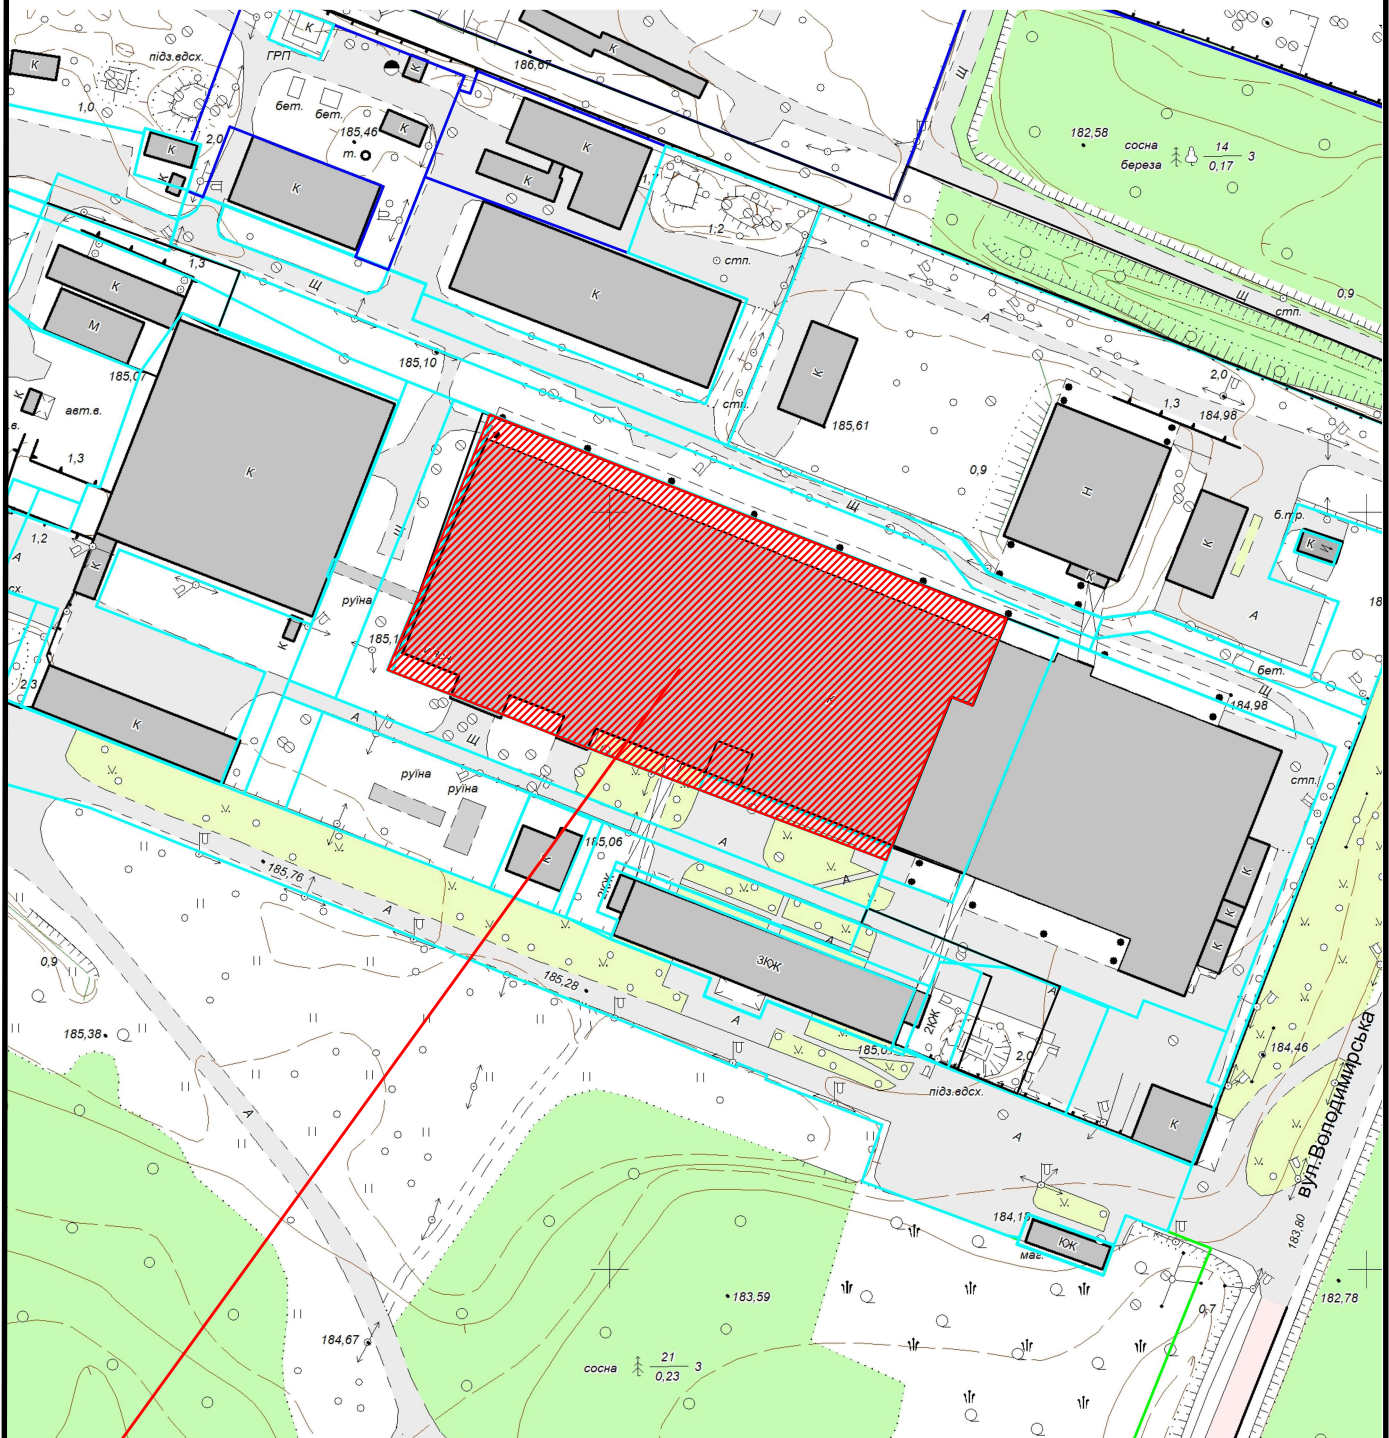

 Земельна ділянка площею	1,0014 га
Цільове призначення:	11.02
Кадастровий номер земельної ділянки:	0710400000:16:003:0030