


КАРТОГРАФІЧНА СХЕМА РОЗТАШУВАННЯ ЗЕМЕЛЬНОЇ ДІЛЯНКИ Волинська область, м.Ковель вул.Заводська

М 1 : 2000

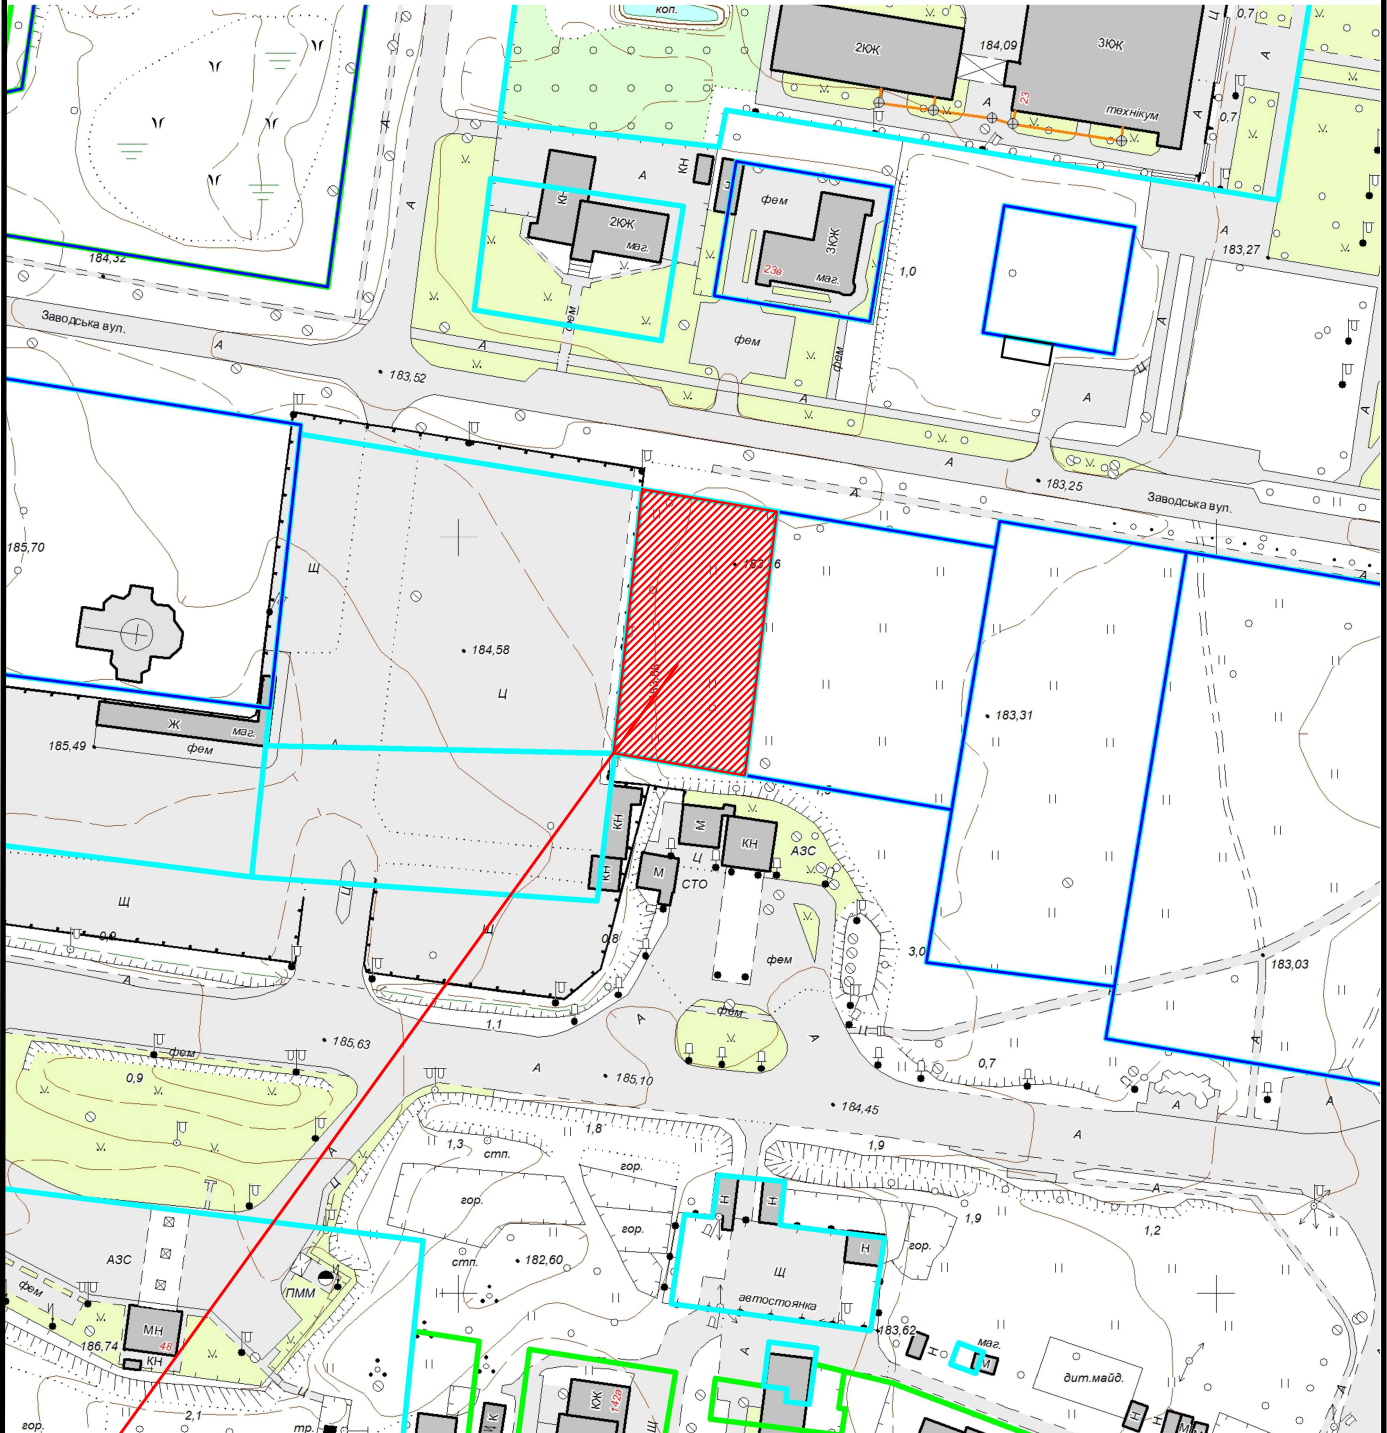

 Земельна ділянка площею	0.2500га
Цільове призначення:	03.04 Для будівництва та обслуговування будівель громадських та релігійних організацій
Кадастровий номер земельної ділянки:	0710400000:14:011:0023