


КАРТОГРАФІЧНА СХЕМА РОЗТАШУВАННЯ ЗЕМЕЛЬНОЇ ДІЛЯНКИ Волинська область, м.Ковель бульвар Лесі Українки,20

М 1 : 1000

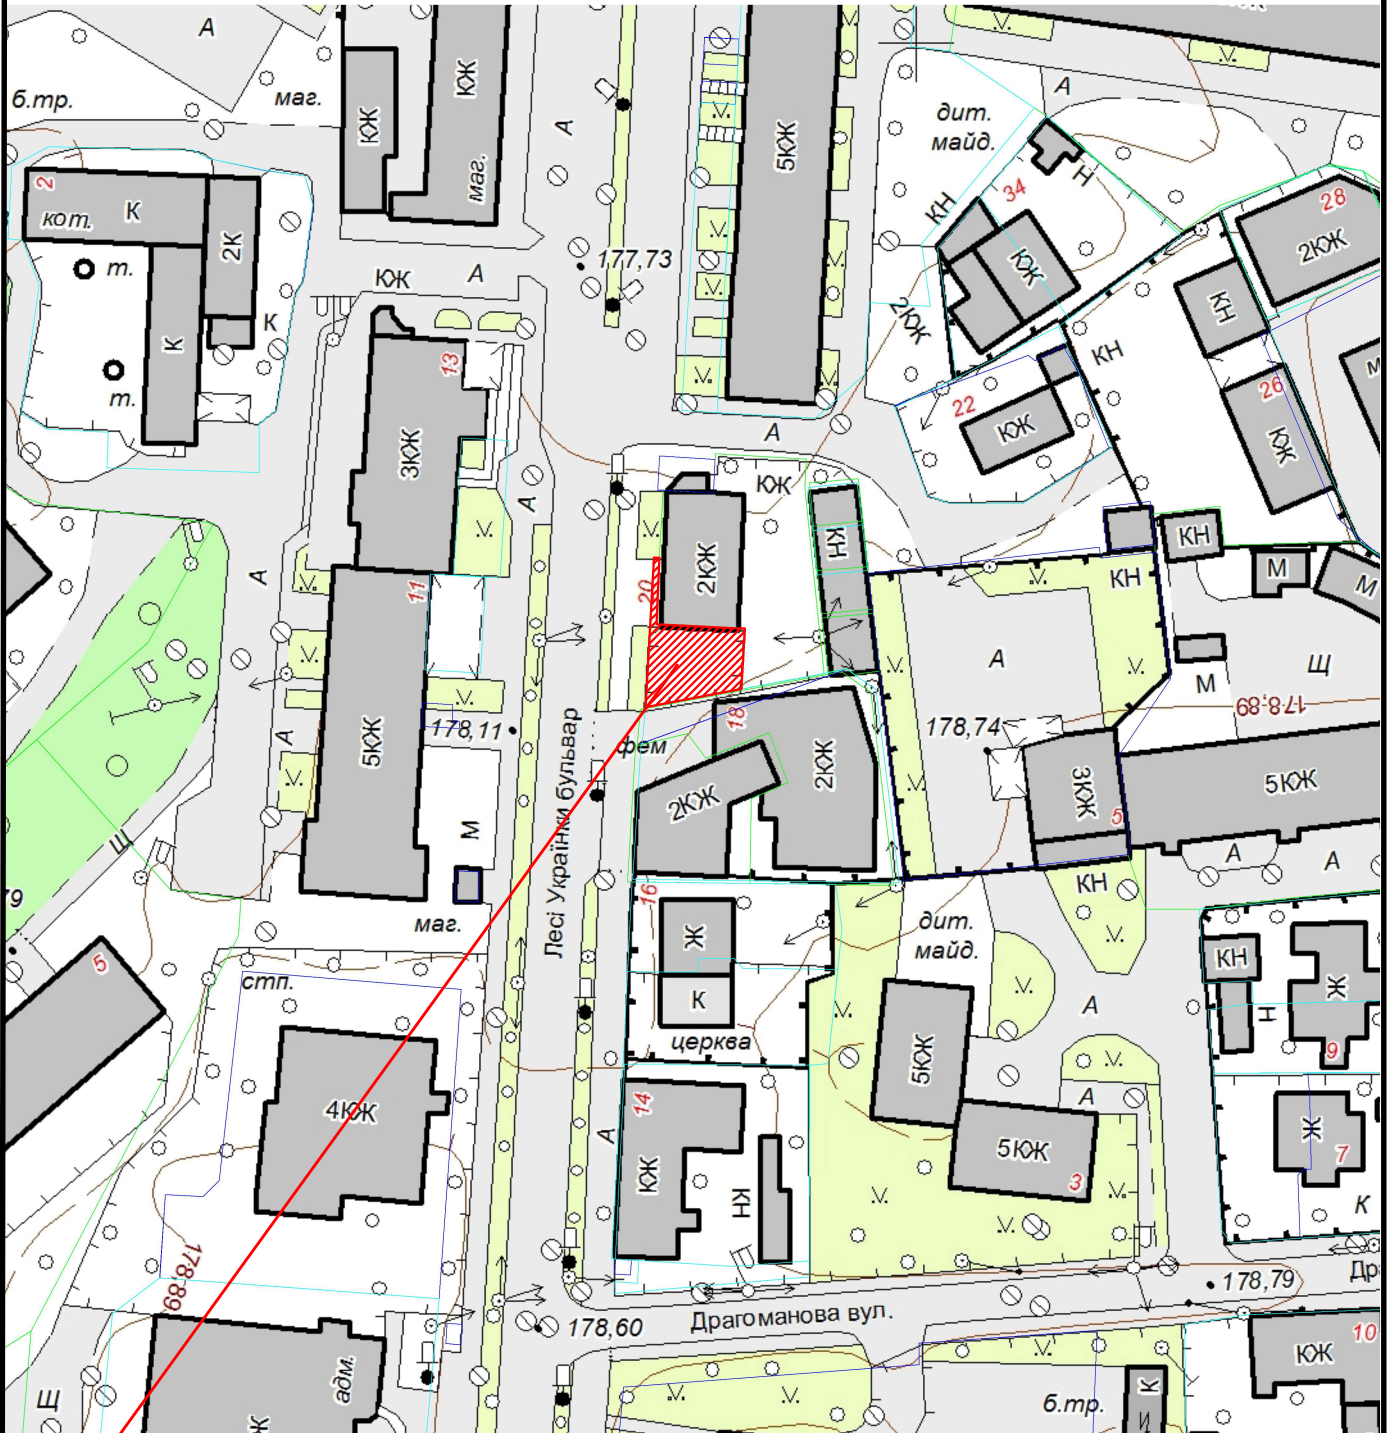

 Земельна ділянка площею	0.0126га
Цільове призначення:	03.15 Для будівництва та обслуговування інших будівель громадської забудови
Кадастровий номер земельної ділянки:	0710400000:01:011:0060