


КАРТОГРАФІЧНА СХЕМА РОЗТАШУВАННЯ ЗЕМЕЛЬНОЇ ДІЛЯНКИ

Волинська область, м.Ковель
вул.Чубинського, 8 а , гараж №8- А

М 1 : 1000

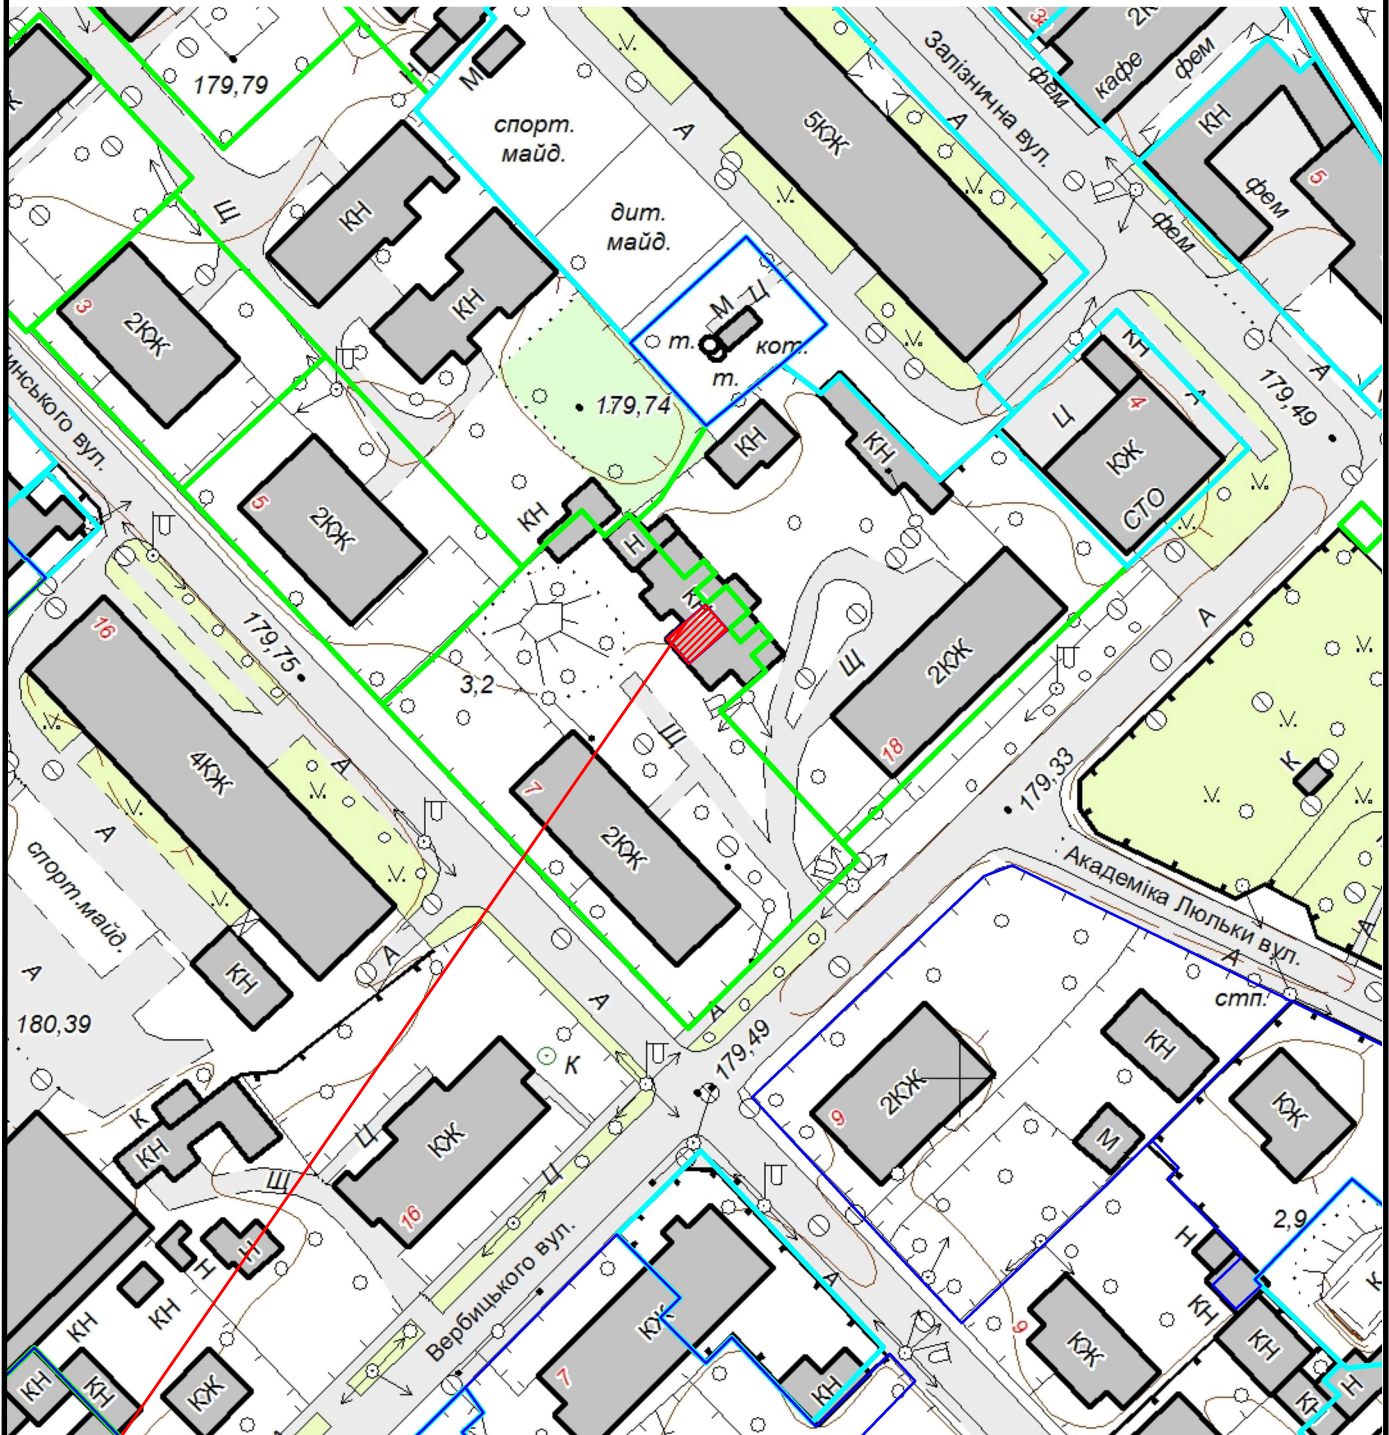

 Земельна ділянка площею	0.0030 га
Цільове призначення:	02.05 для будівництва індивідуального гаража
Кадастровий номер земельної ділянки:	0710400000:03:001:0012