


КАРТОГРАФІЧНА СХЕМА РОЗТАШУВАННЯ ЗЕМЕЛЬНОЇ ДІЛЯНКИ Волинська область, с.Воля- Ковельська вул.Лесі Українки,9

М 1 : 2000

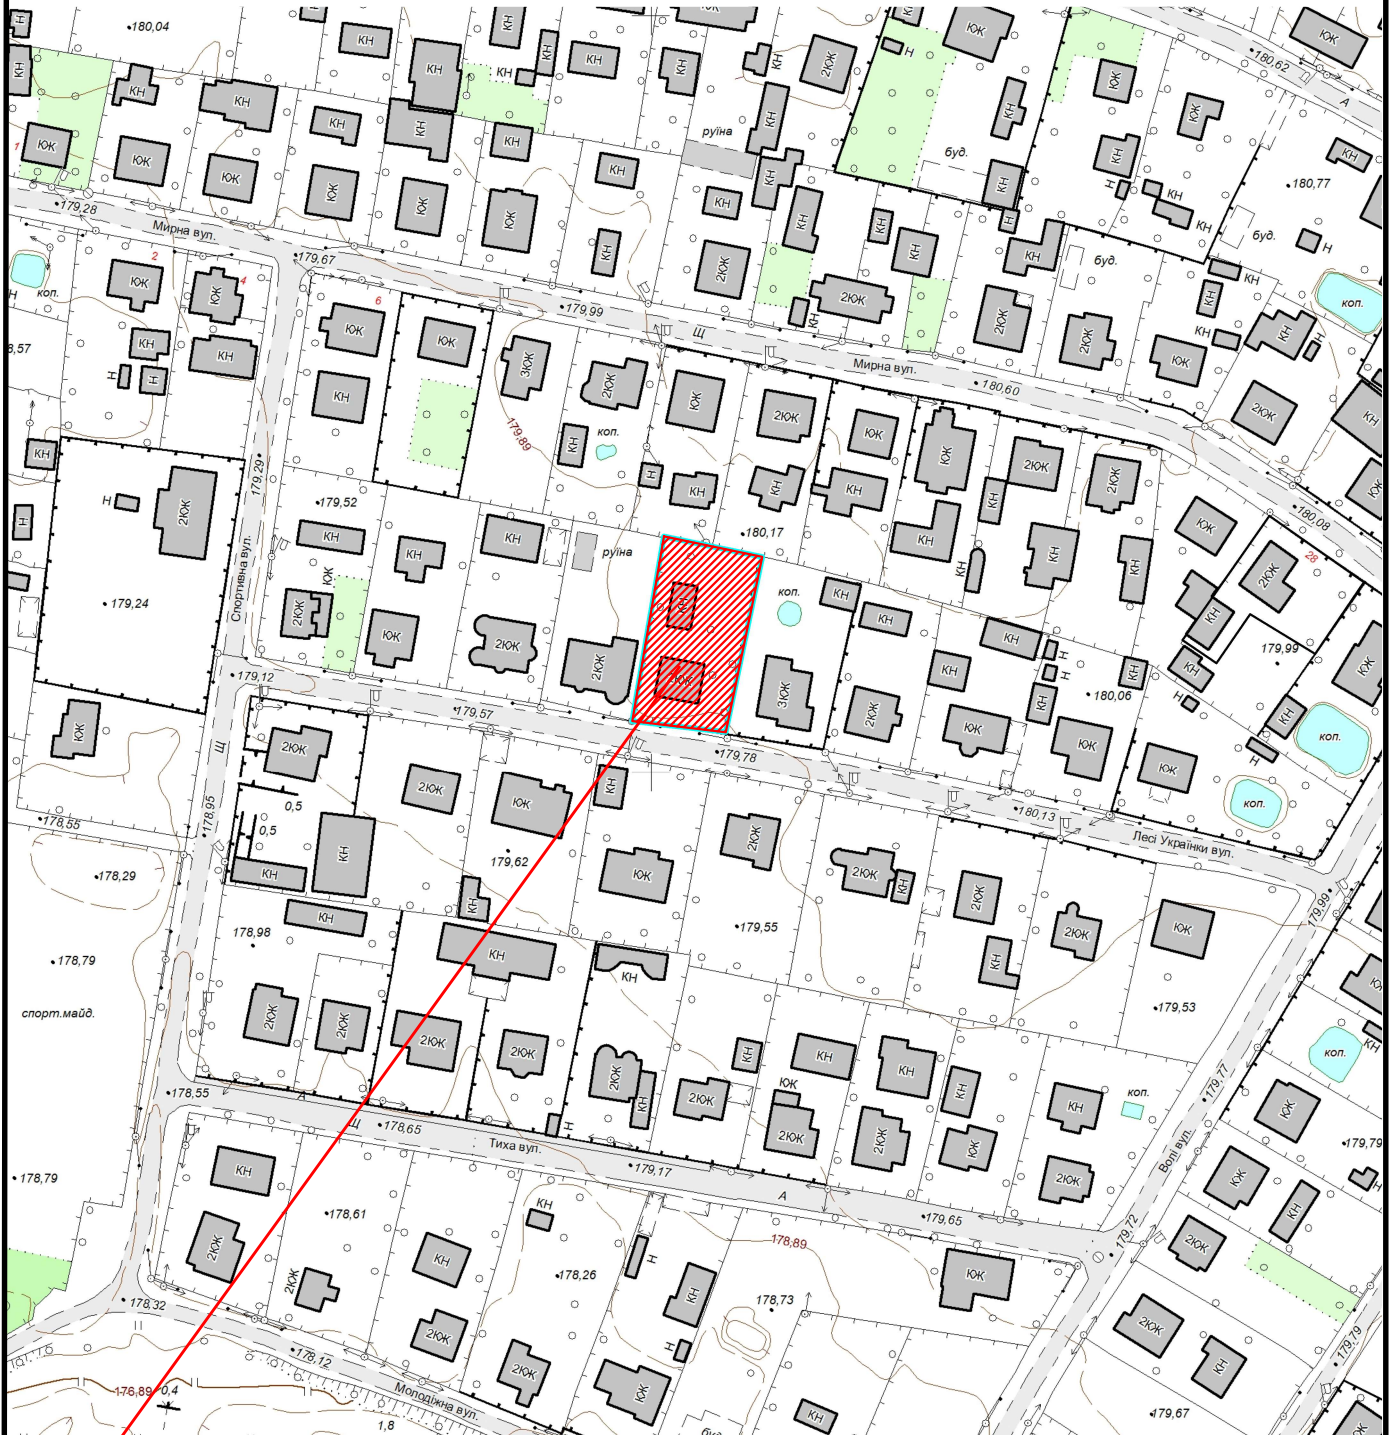

 Земельна ділянка площею	0.1275 га
Цільове призначення:	02.01 для будівництва і обслуговування житлового будинку, господарських будівель і споруд
Кадастровий номер земельної ділянки:	0722182600:01:001:1293