


ВИКОПЮВАННЯ

з чергової кадастрової карти с.Білин
для розробки проекту землеустрою щодо відведення земельної ділянки
для розміщення та експлуатації основних, підсобних і допоміжних будівель
та споруд підприємств переробної, машинобудівної та іншої промисловості
с. Білин
Ковельського району Волинської області

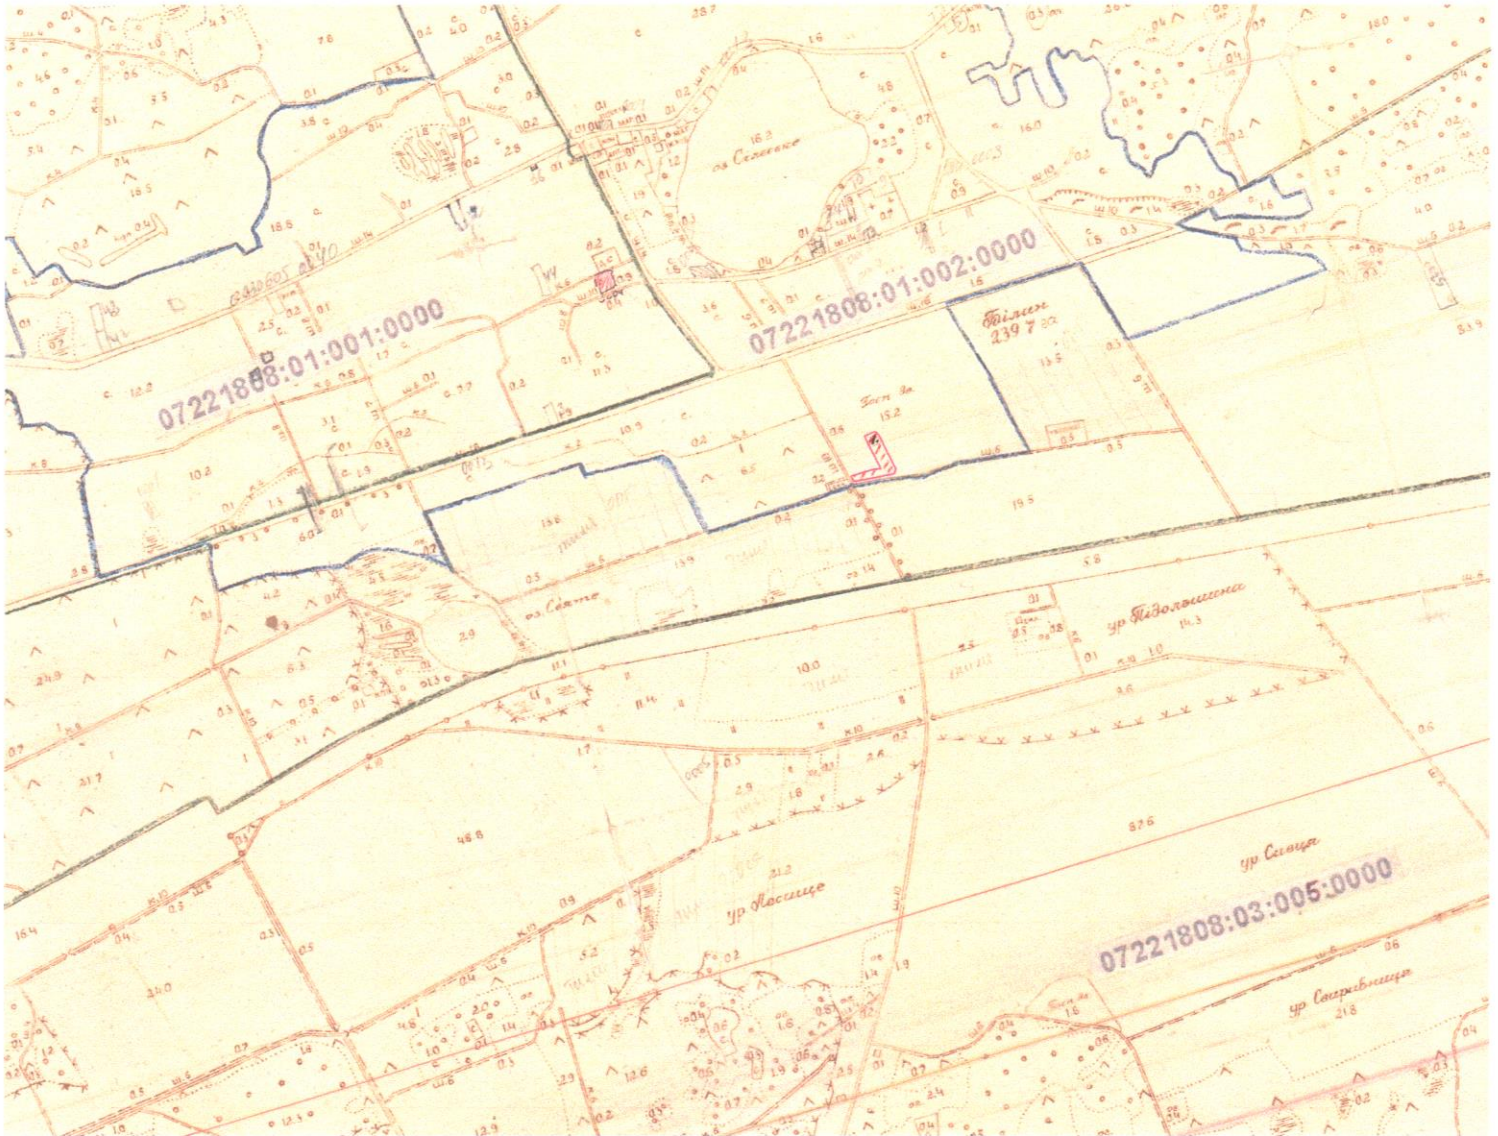

Умовні позначення:

- земельна ділянка, намічена до відведення.

Сертифікований інженер-землевпорядник

Б.П.Тимошук