


КАРТОГРАФІЧНА СХЕМА
РОЗТАШУВАННЯ ЗЕМЕЛЬНОЇ ДІЛЯНКИ
Волинська область, м.Ковель
вул.Сагайдачного,15

М 1 : 500

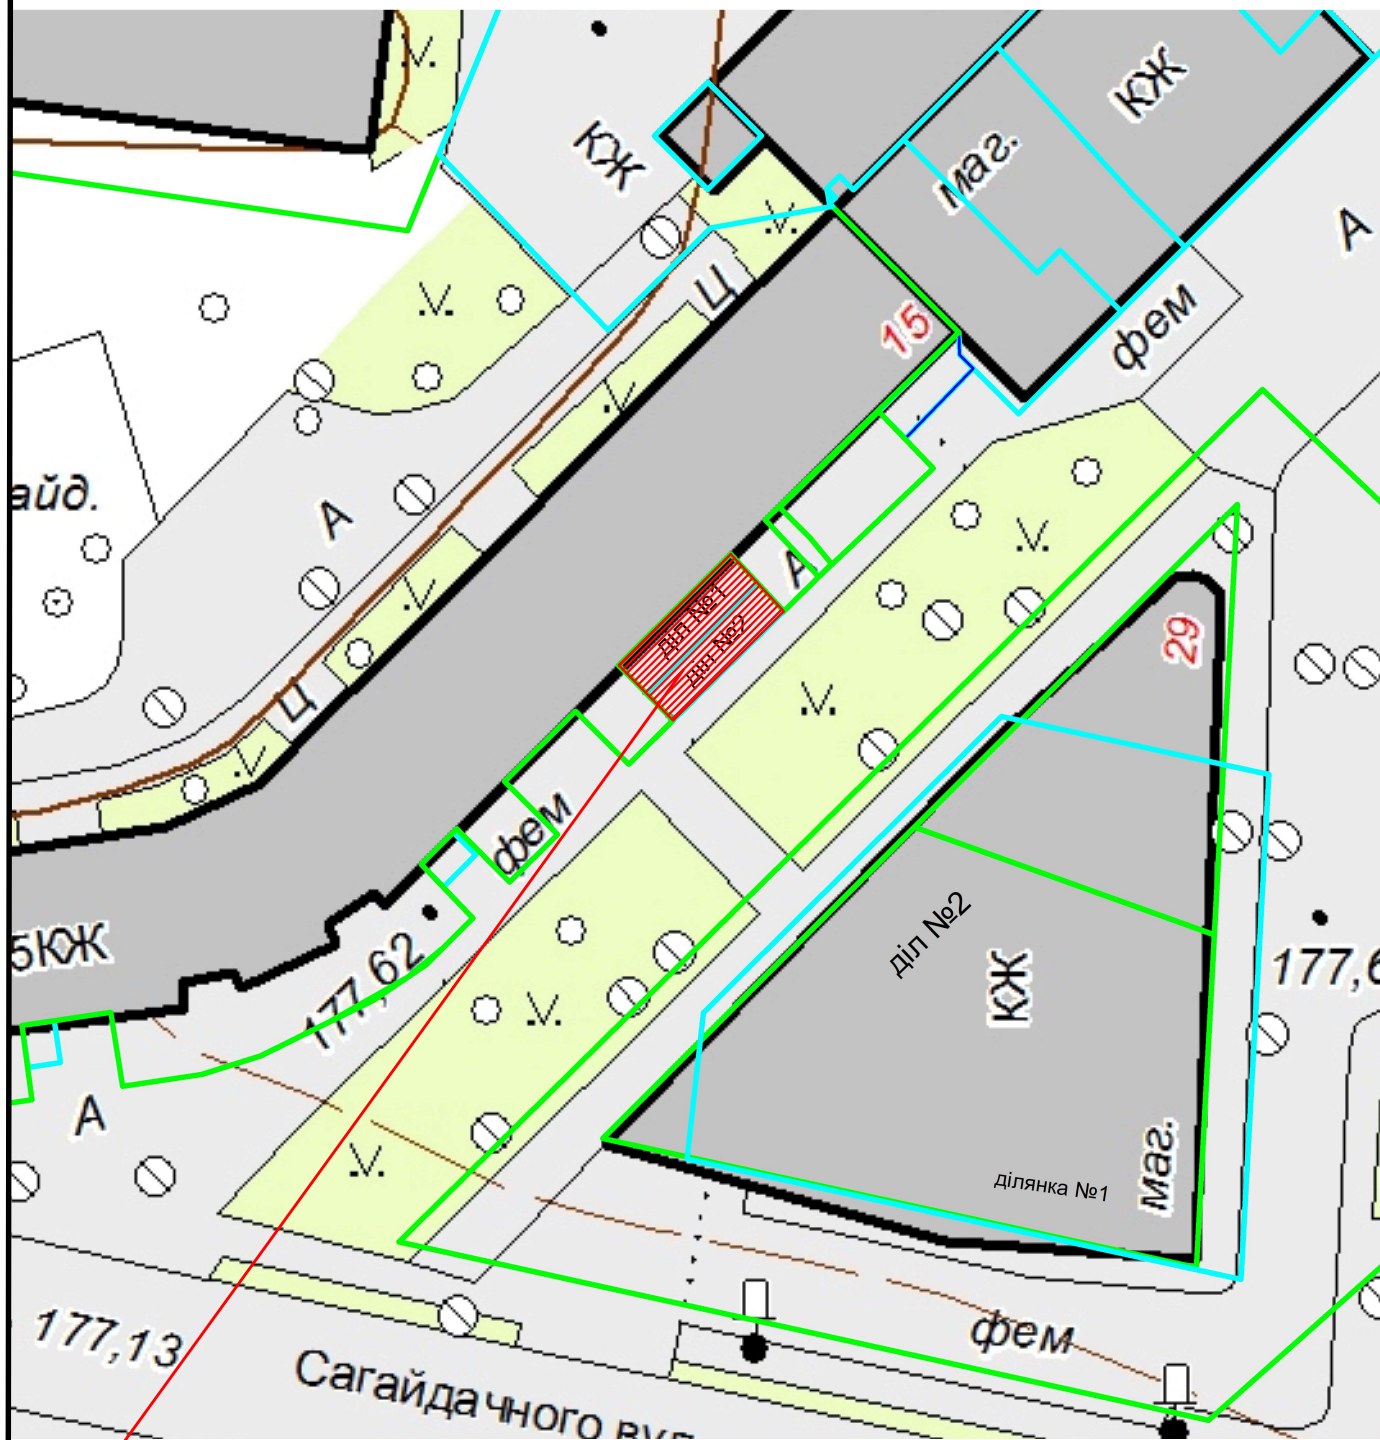

ділянка №1 площею 0,0027 га /кадастровий номер
0710400000:01:013:0167/
ділянка №2 площею 0,0026 га /кадастровий номер
0710400000:01:013:0166/