


КАРТОГРАФІЧНА СХЕМА РОЗТАШУВАННЯ ЗЕМЕЛЬНОЇ ДІЛЯНКИ Волинська область, м.Ковель вул.Тімірязєва,7

М 1 : 2000

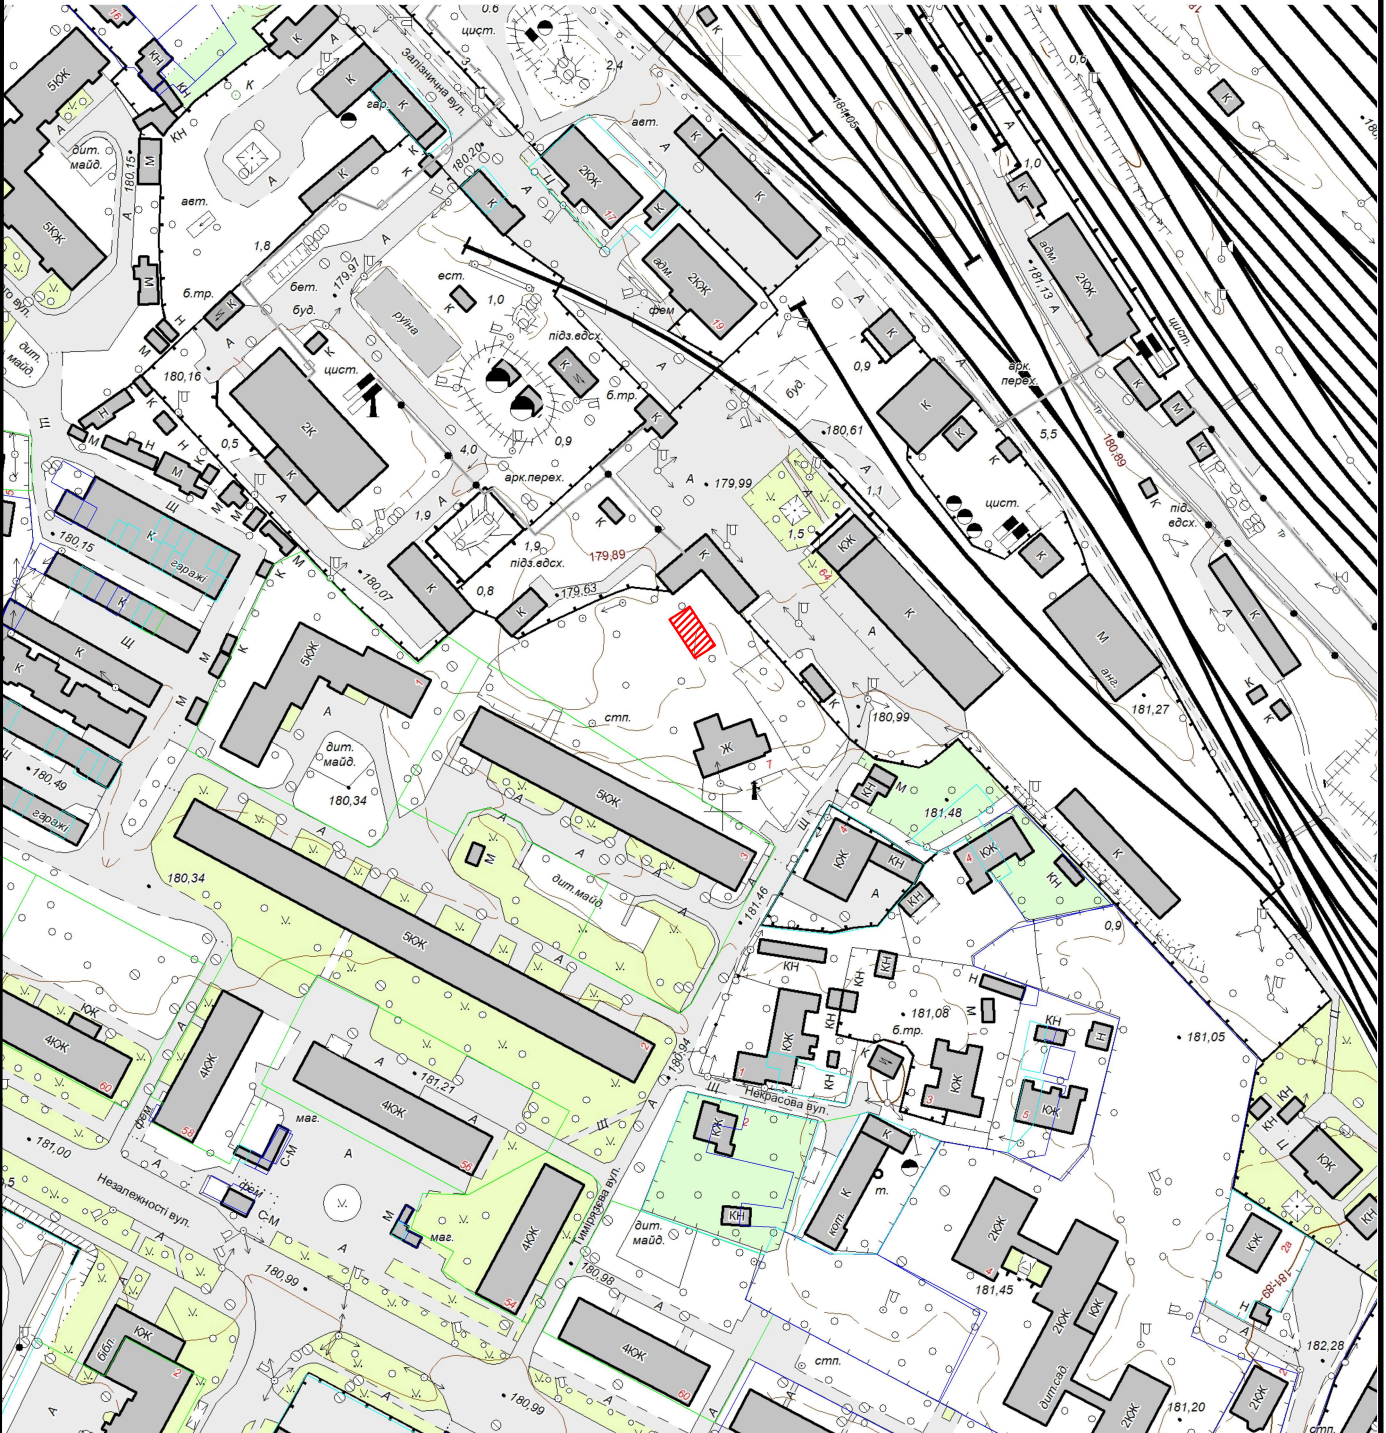

Земельна ділянка площею	0.0077 га
Цільове призначення:	02.05 Для будівництва індивідуальних гаражів
Кадастровий номер земельної ділянки:	0710400000:03:005:0014