


КАРТОГРАФІЧНА СХЕМА РОЗТАШУВАННЯ ЗЕМЕЛЬНОЇ ДІЛЯНКИ Волинська область, м.Ковель вул.Шевченка, 15

М 1 : 2000

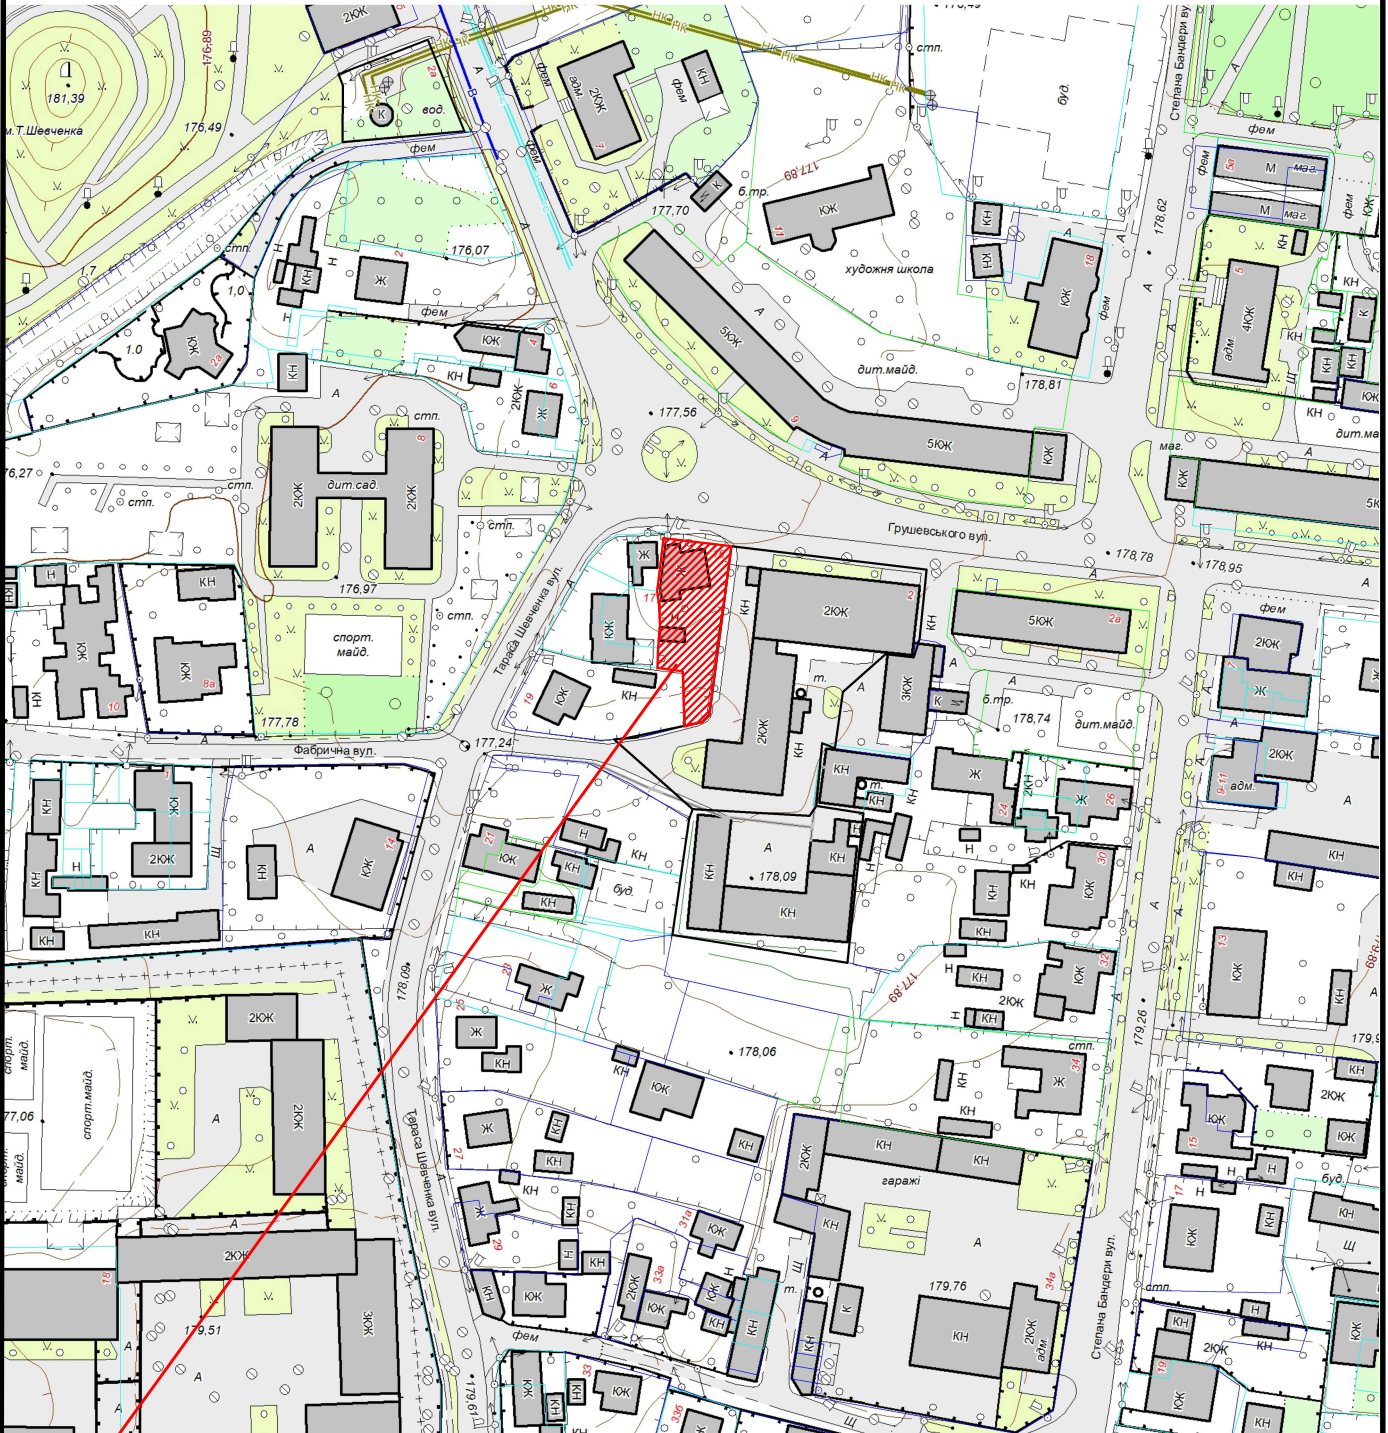

Земельна ділянка площею

0.0678 га

Цільове призначення:

03.08 Для будівництва та обслуговування об'єктів туристичної інфраструктури та закладів громадського харчування

Кадастровий номер земельної ділянки:

0710400000:02:005:0019