


КАРТОГРАФІЧНА СХЕМА РОЗТАШУВАННЯ ЗЕМЕЛЬНОЇ ДІЛЯНКИ Волинська область, м.Ковель вул.Театальна,37 А

М 1 : 3000

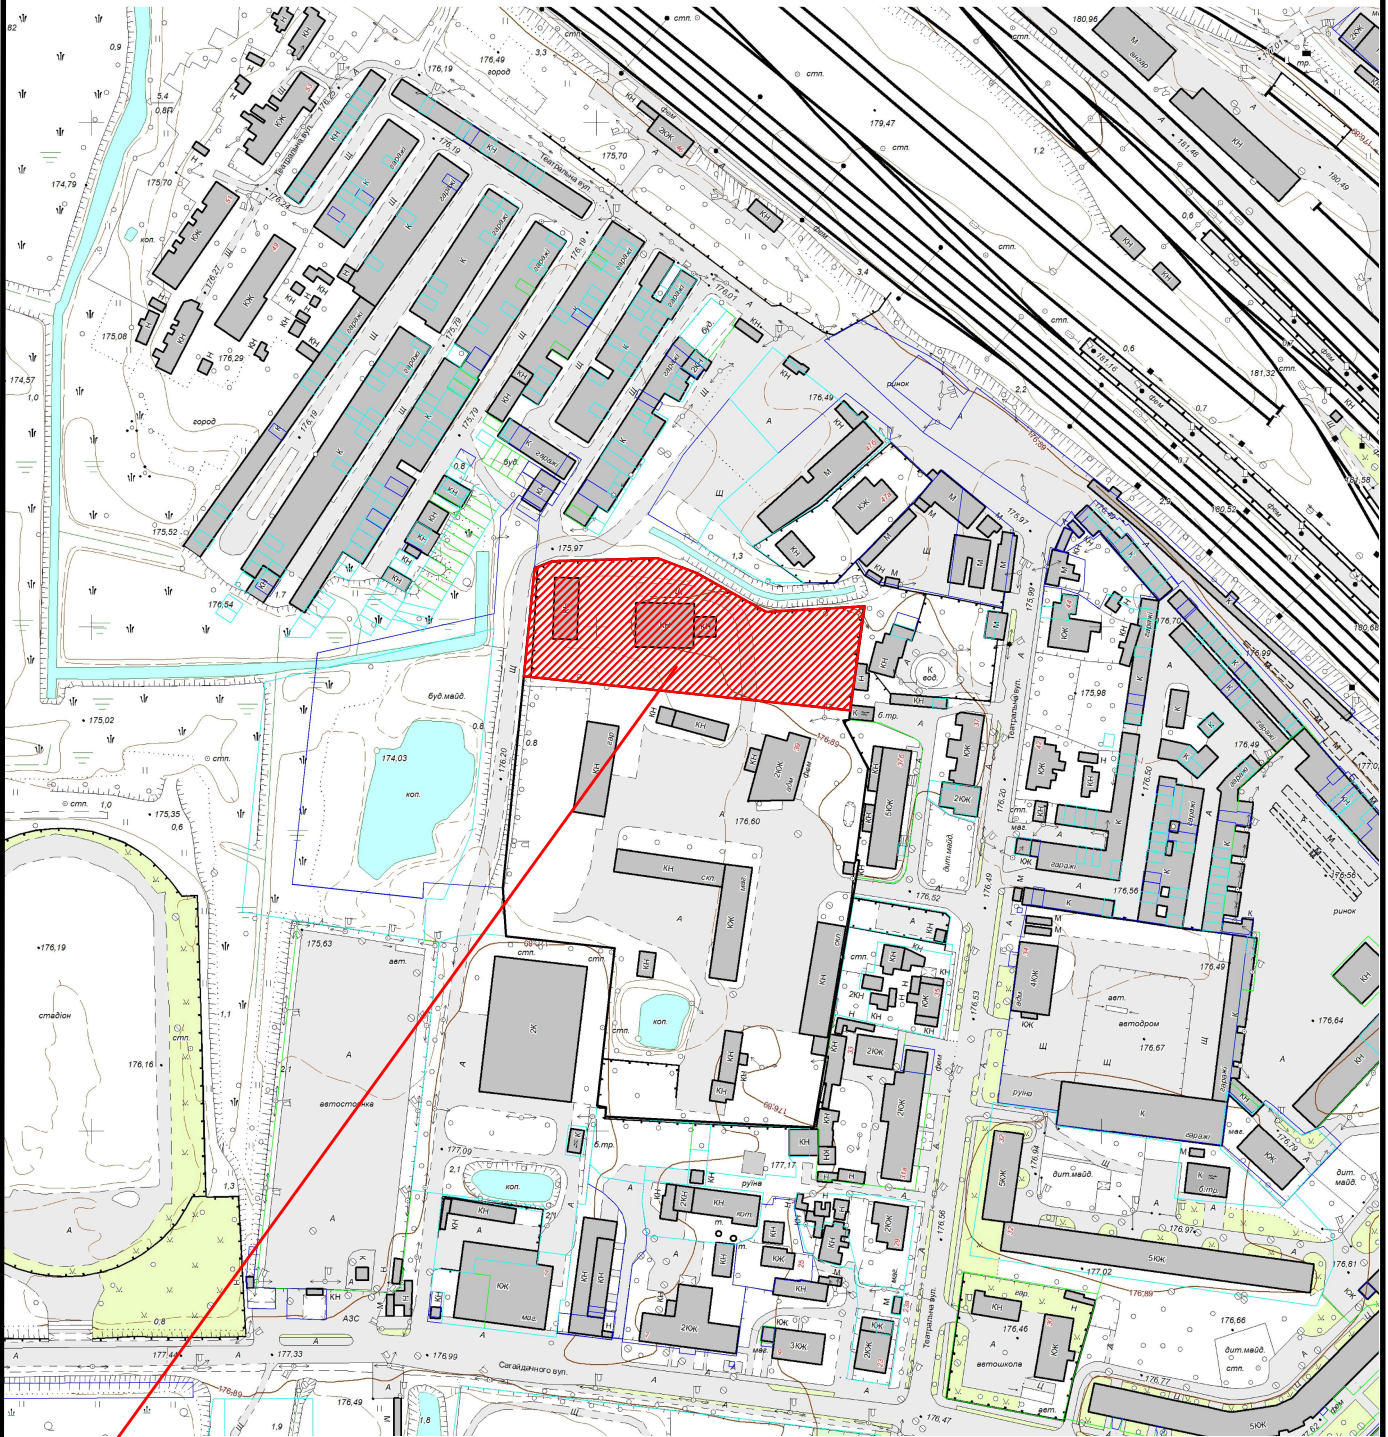

 Земельна ділянка площею	0.5694 га
Цільове призначення:	11.03 Для розміщення та експлуатації основних, підсобних і допоміжних будівель та споруд будівельних організацій та підприємств
Кадастровий номер земельної ділянки:	0710400000:08:012:0231