


КАРТОГРАФІЧНА СХЕМА РОЗТАШУВАННЯ ЗЕМЕЛЬНОЇ ДІЛЯНКИ Волинська область, м.Ковель вул.Грушевського,104

М 1 : 2000

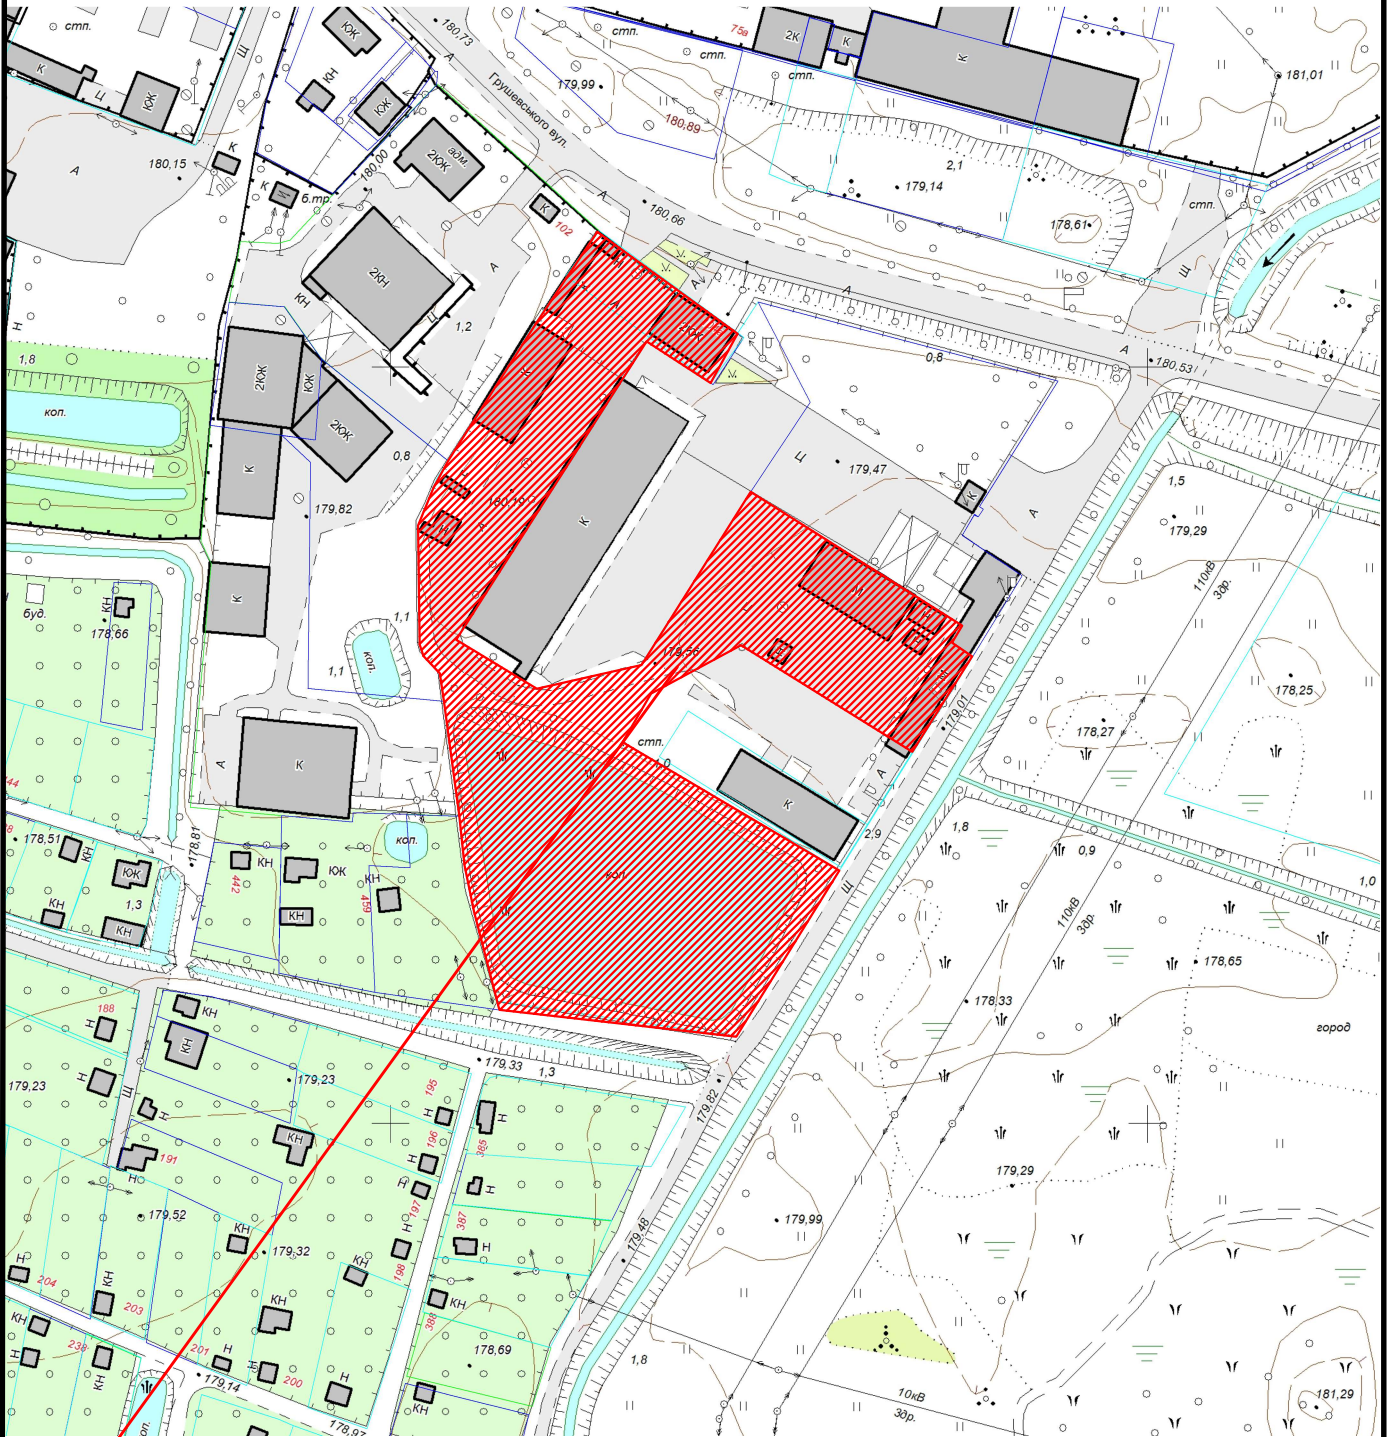

 Земельна ділянка площею	1,4732 га
Цільове призначення:	для розміщення виробничих площ
Кадастровий номер земельної ділянки:	відсутній