


КАРТОГРАФІЧНА СХЕМА РОЗТАШУВАННЯ ЗЕМЕЛЬНОЇ ДІЛЯНКИ Волинська область, м.Ковель гаражний масив по вул.Грибосєдова, гараж №549

М 1 : 2000

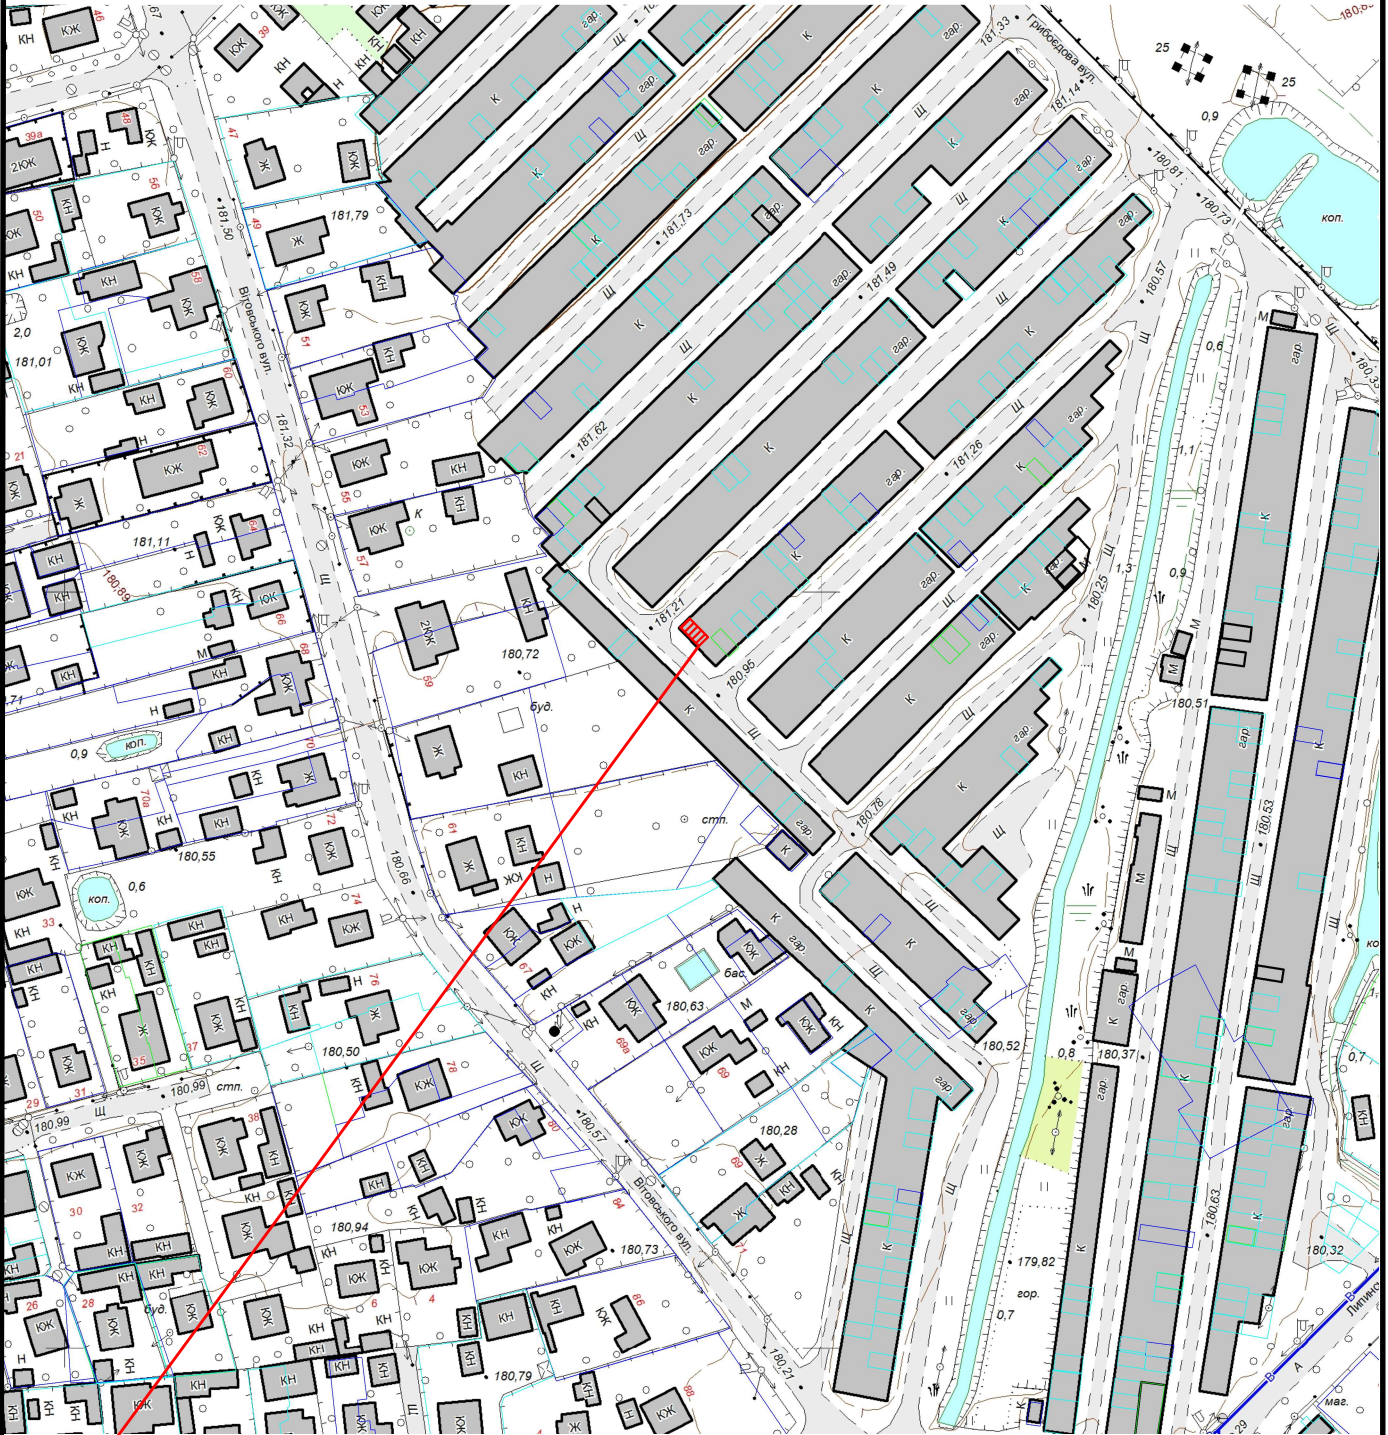

 Земельна ділянка площею	0.0027 га
Цільове призначення:	02.05 для будівництва індивідуального гаража
Кадастровий номер земельної ділянки:	0710400000:04:015:0422