


КАРТОГРАФІЧНА СХЕМА РОЗТАШУВАННЯ ЗЕМЕЛЬНОЇ ДІЛЯНКИ

Волинська область, м.Ковель
вул.Зелена, 11 а

М 1 : 2000

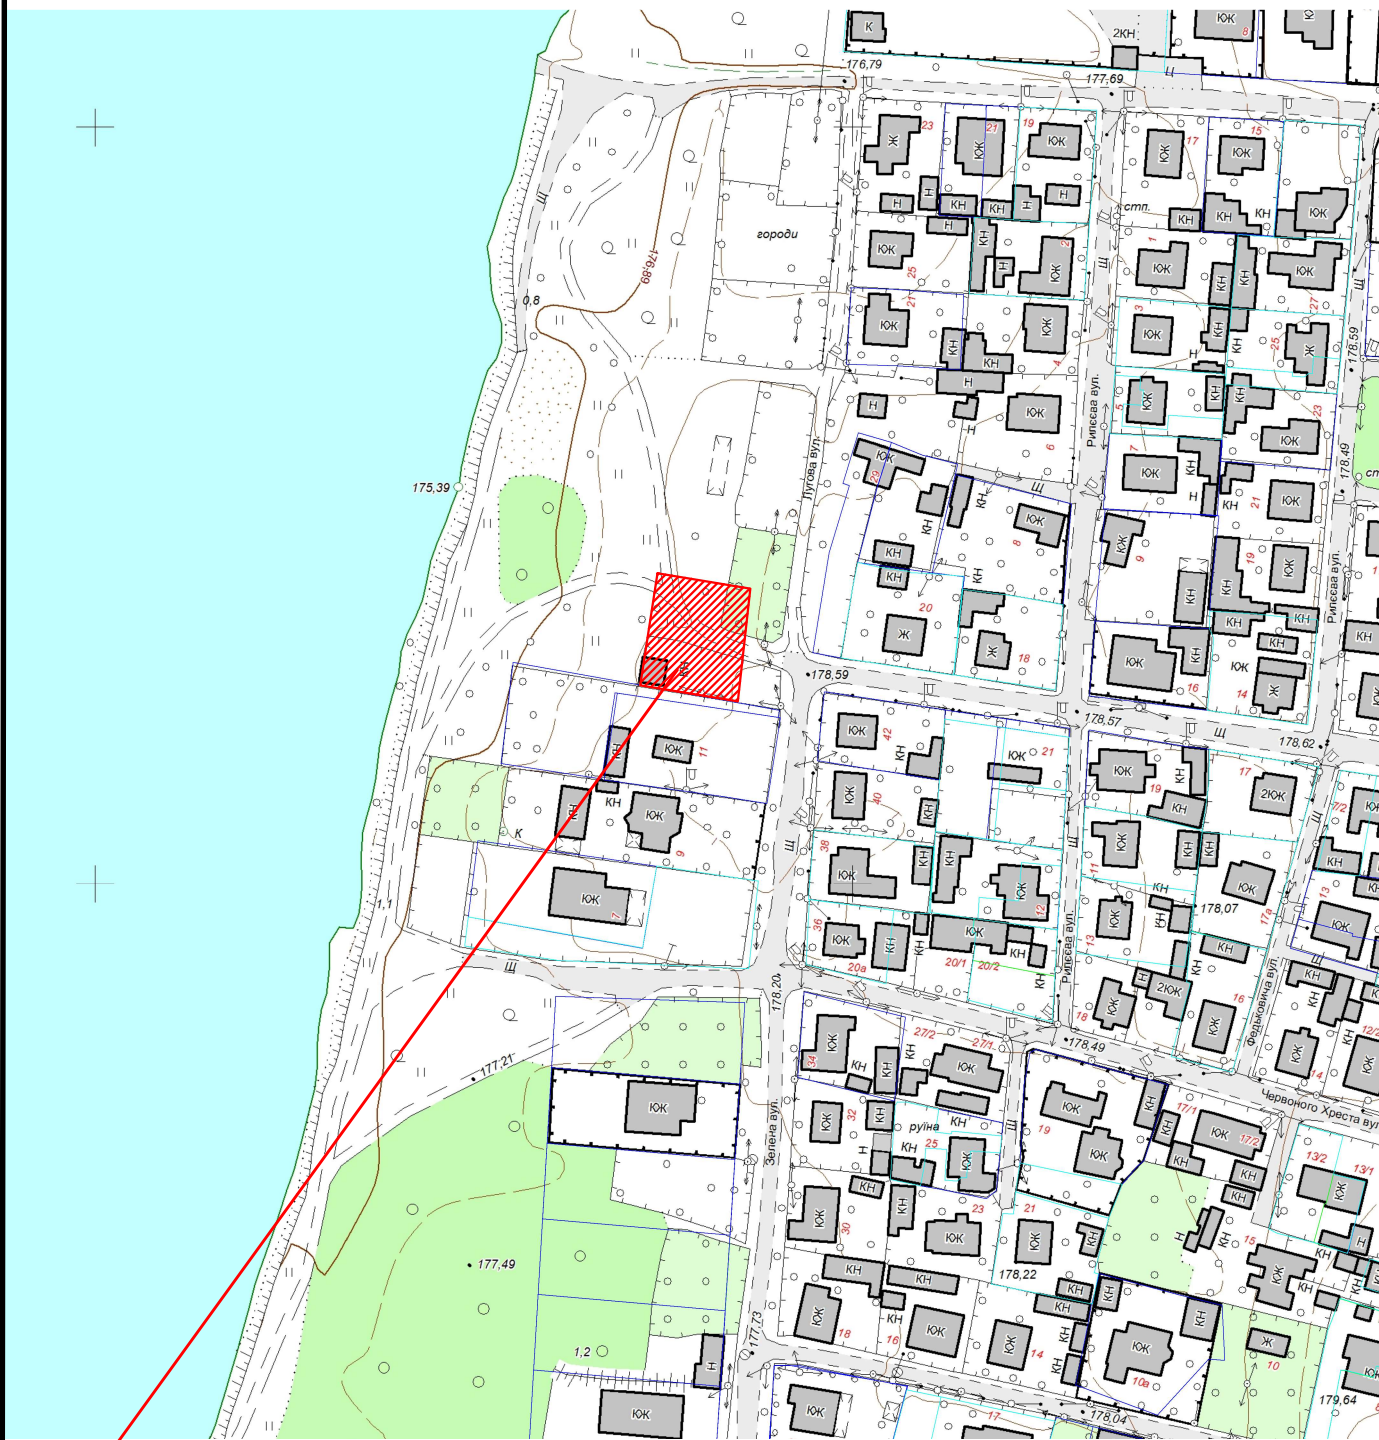

 Земельна ділянка площею	0.0765 га
Цільове призначення:	для розміщення пункту прокату човнів
Кадастровий номер земельної ділянки:	0710400000:06:009:0008