


КАРТОГРАФІЧНА СХЕМА
РОЗТАШУВАННЯ ЗЕМЕЛЬНОЇ ДІЛЯНКИ
Волинська область, м.Ковель
вул.Варшавська,1

М 1 : 5000

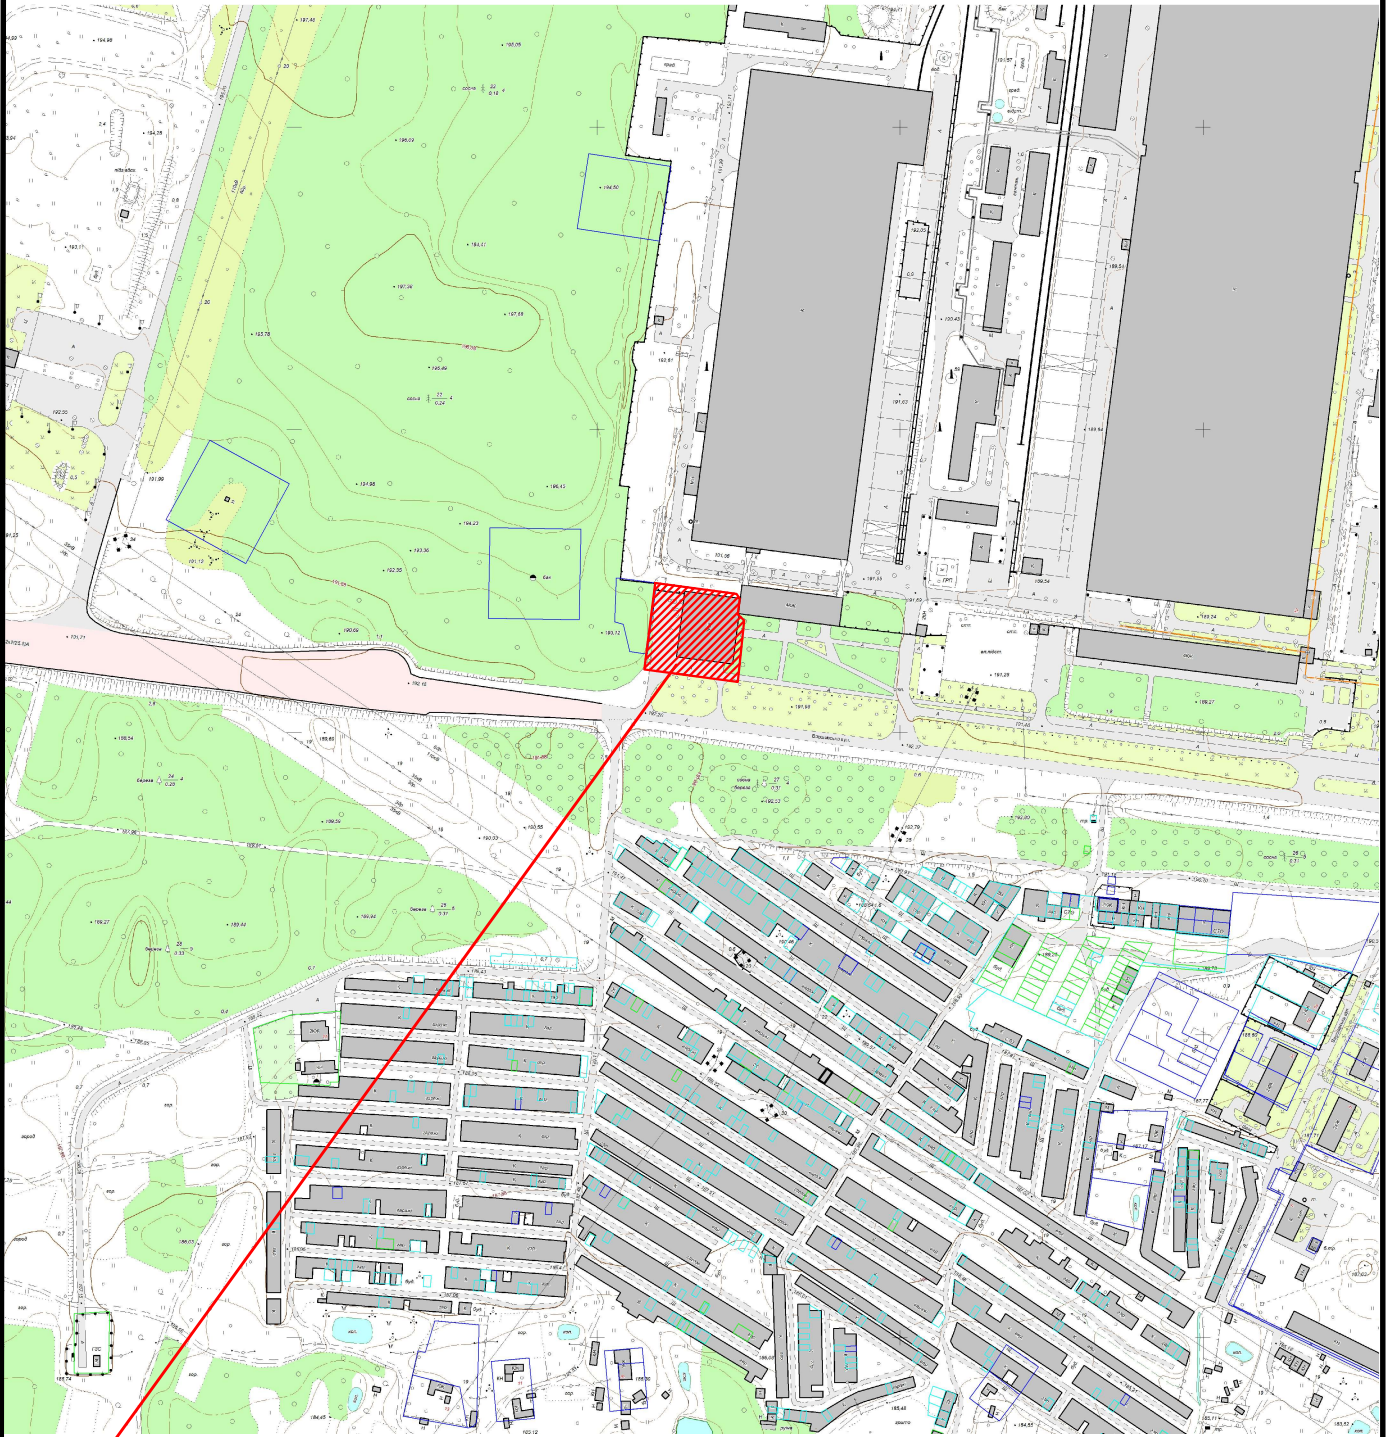

 Земельна ділянка площею	0.3477 га
Цільове призначення:	для розміщення і обслуговування приміщення їдальні адміністративно-побутового корпусу №2
Кадастровий номер земельної ділянки:	0710400000:13:004:0033