


КАРТОГРАФІЧНА СХЕМА РОЗТАШУВАННЯ ЗЕМЕЛЬНОЇ ДІЛЯНКИ Волинська область, м.Ковель вул.М.Левицького,178 б

М 1 : 2000

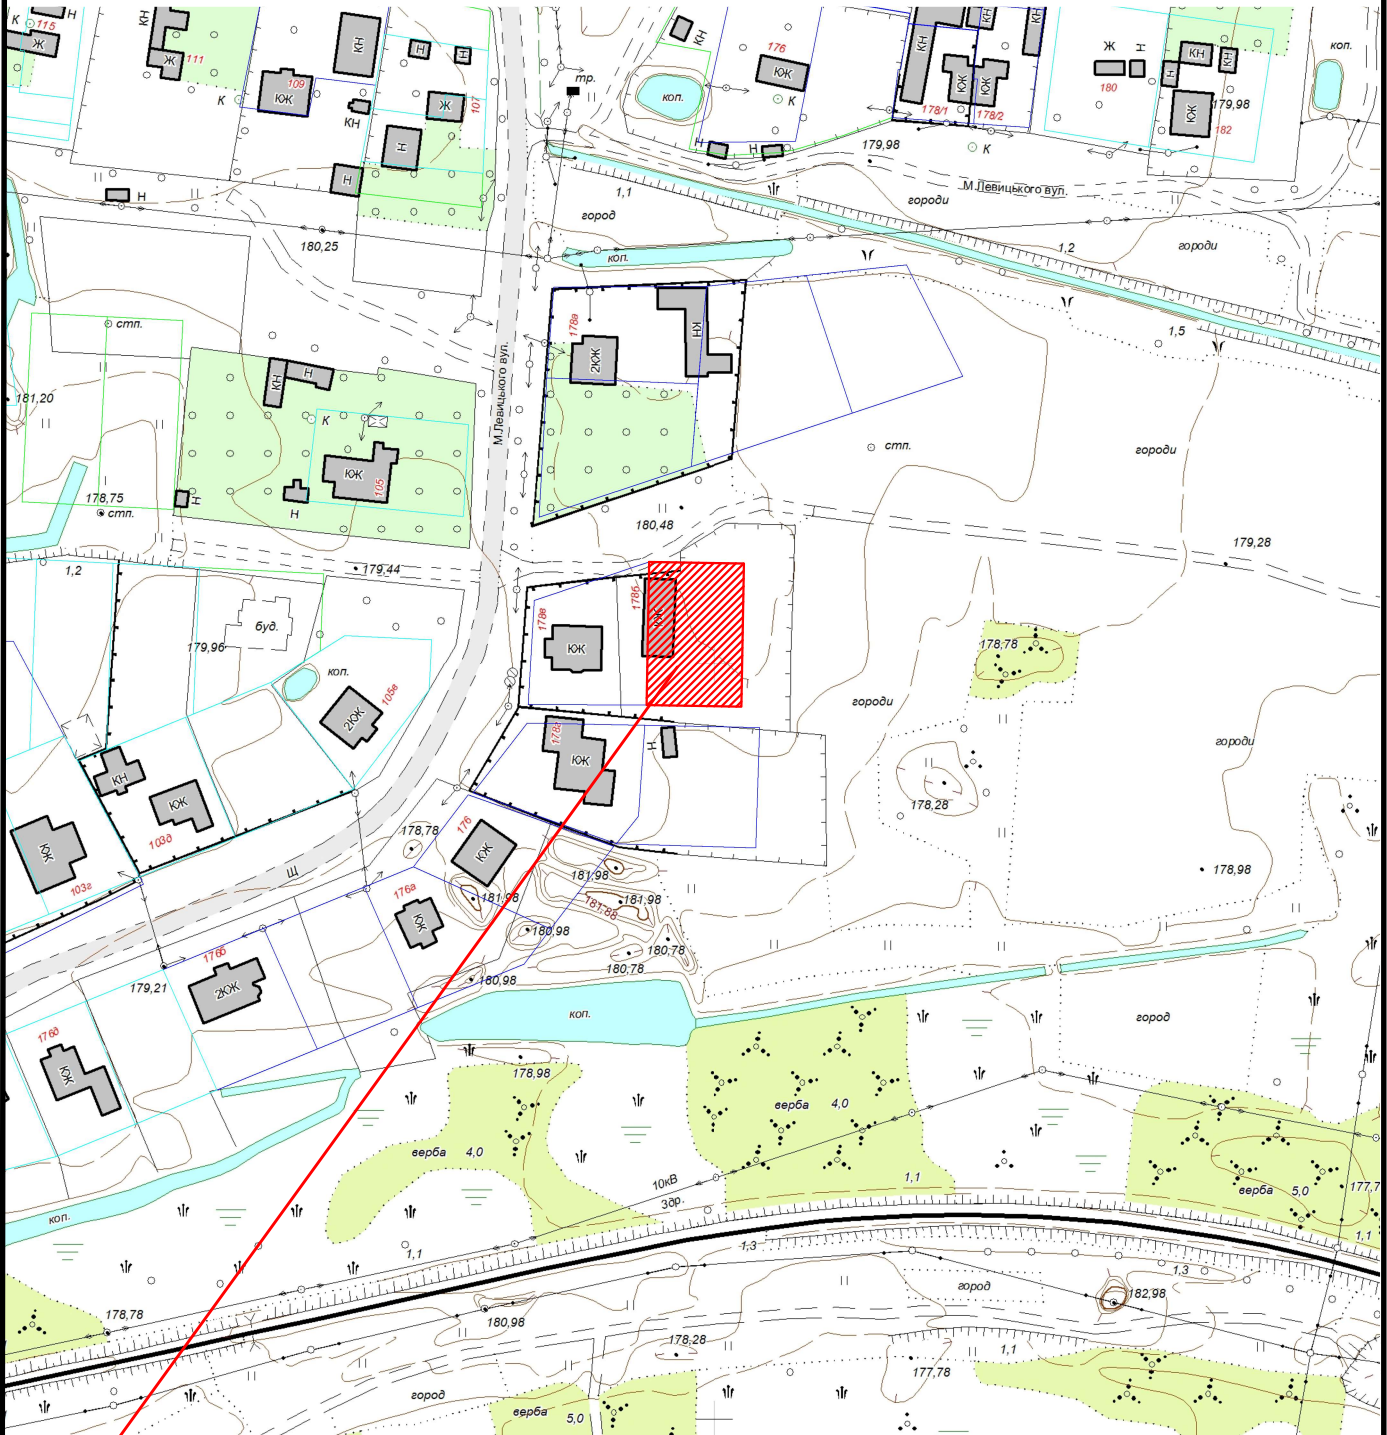

 Земельна ділянка площею	0.0950 га
Цільове призначення:	01.07 для городництва
Кадастровий номер земельної ділянки:	0710400000:36:006:0004