


КАРТОГРАФІЧНА СХЕМА
РОЗТАШУВАННЯ ЗЕМЕЛЬНОЇ ДІЛЯНКИ
Волинська область, м.Ковель
вул.Макаренка,23

М 1 : 2000

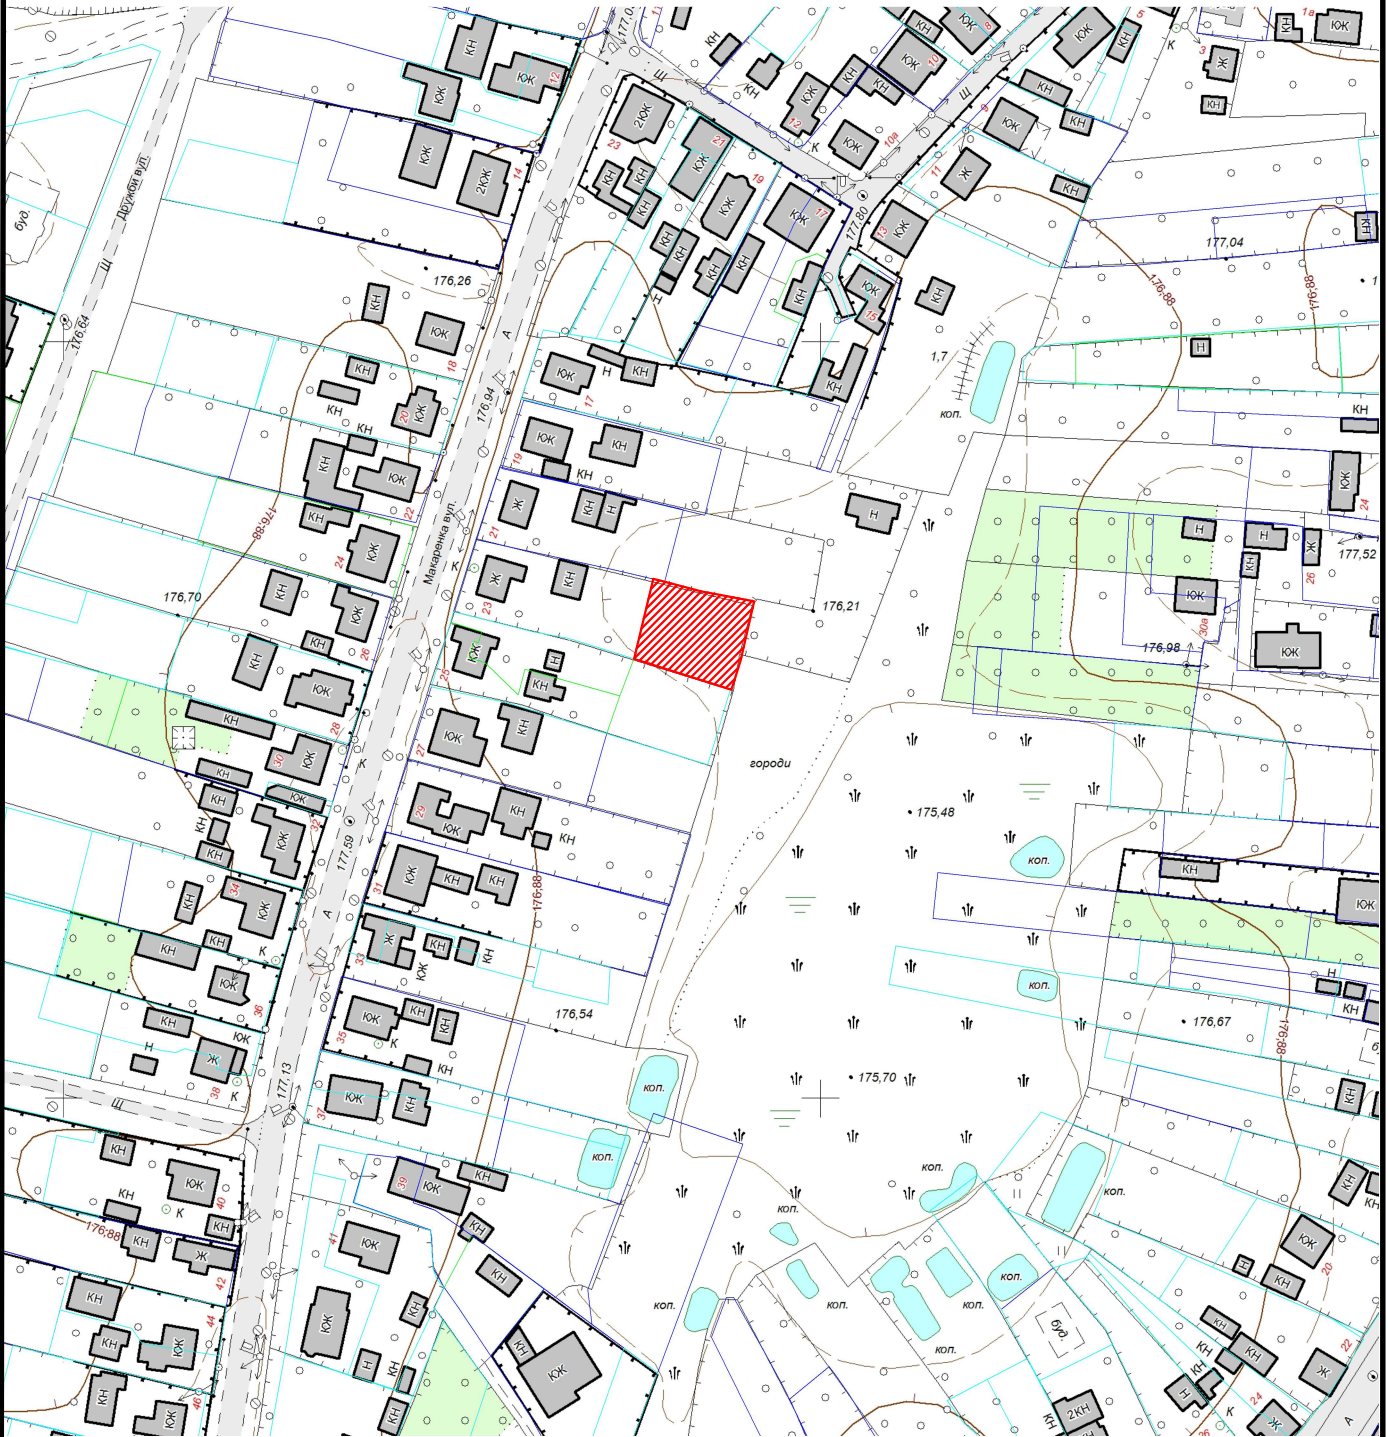

Земельна ділянка площею	0.0621 га
Цільове призначення:	для городництва
Кадастровий номер земельної ділянки:	0710400000:09:007:0138