


КАРТОГРАФІЧНА СХЕМА РОЗТАШУВАННЯ ЗЕМЕЛЬНОЇ ДІЛЯНКИ

Волинська область, м.Ковель
вул.Грушевського,118

М 1 : 2000

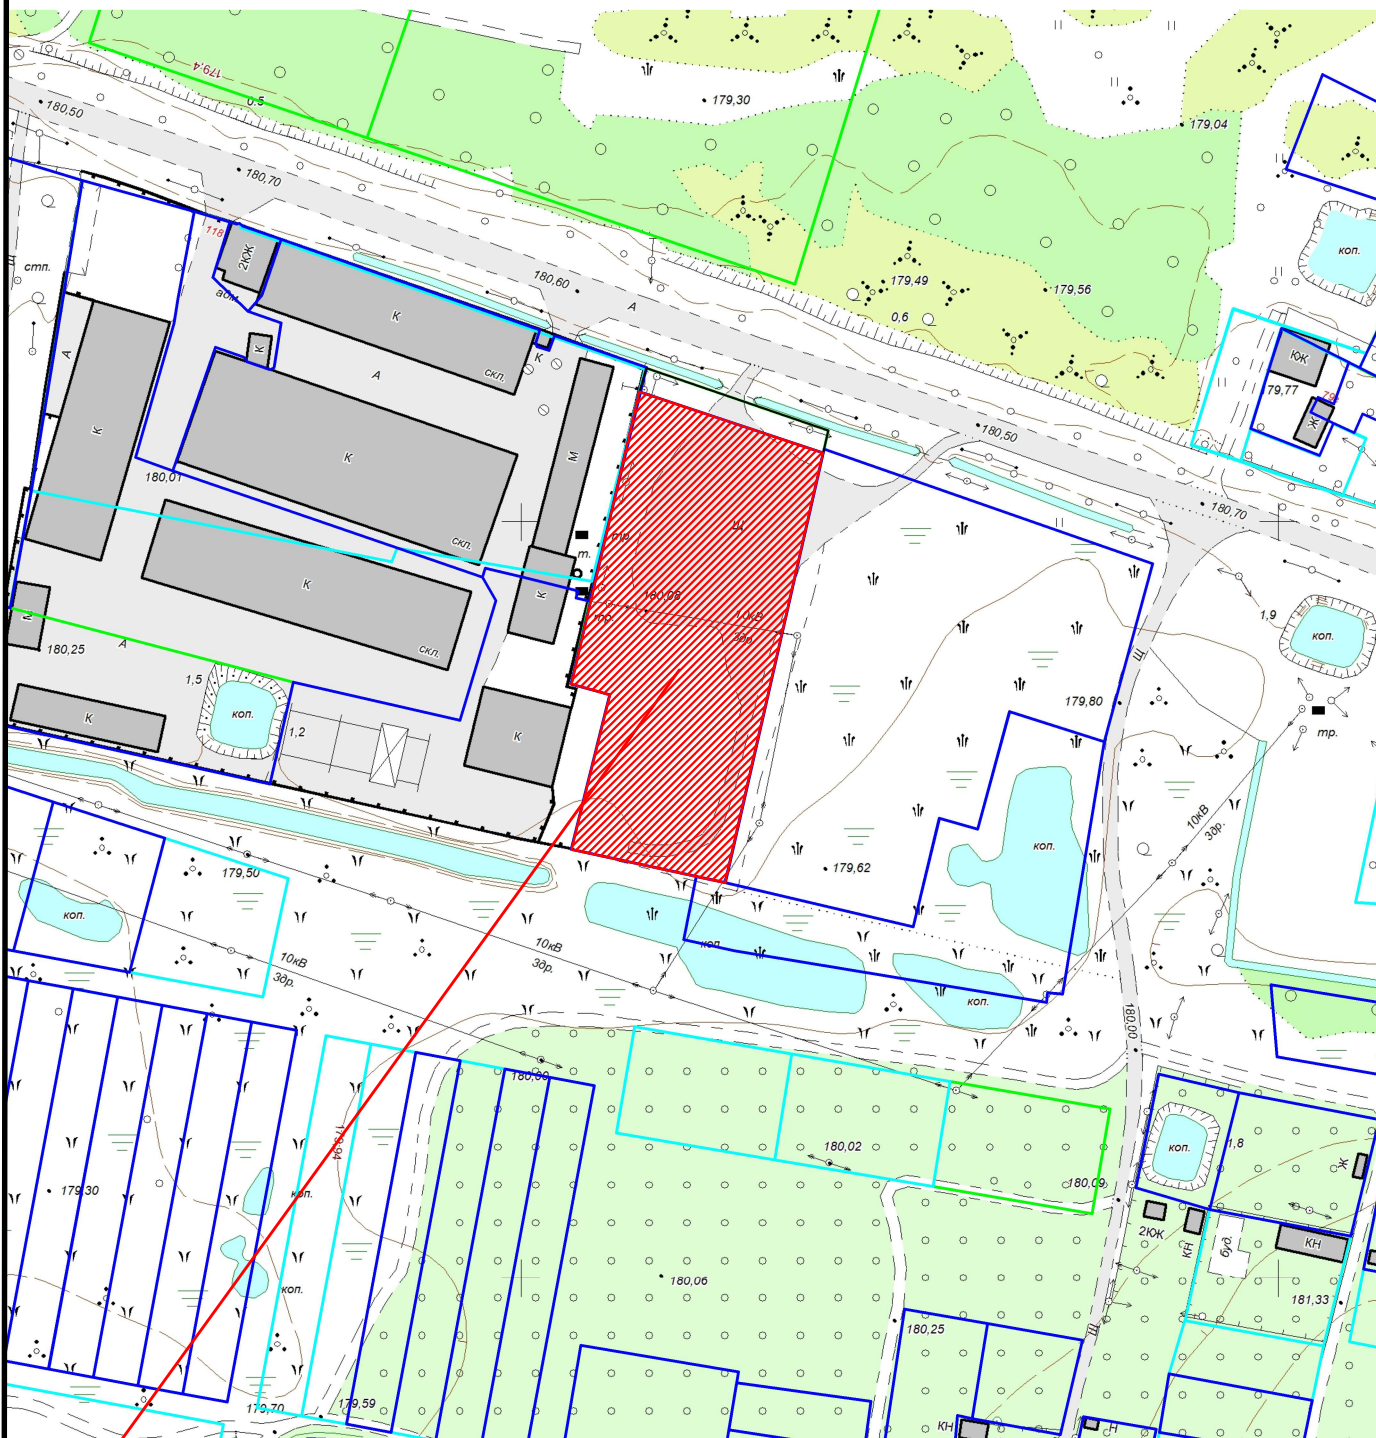

 Земельна ділянка площею	0.5706 га
Цільове призначення:	03.10
Кадастровий номер земельної ділянки:	0710400000:30:002:0173