


КАРТОГРАФІЧНА СХЕМА
РОЗТАШУВАННЯ ЗЕМЕЛЬНОЇ ДІЛЯНКИ
Волинська область, м.Ковель
вул.Володимирська,156

М 1 : 5000

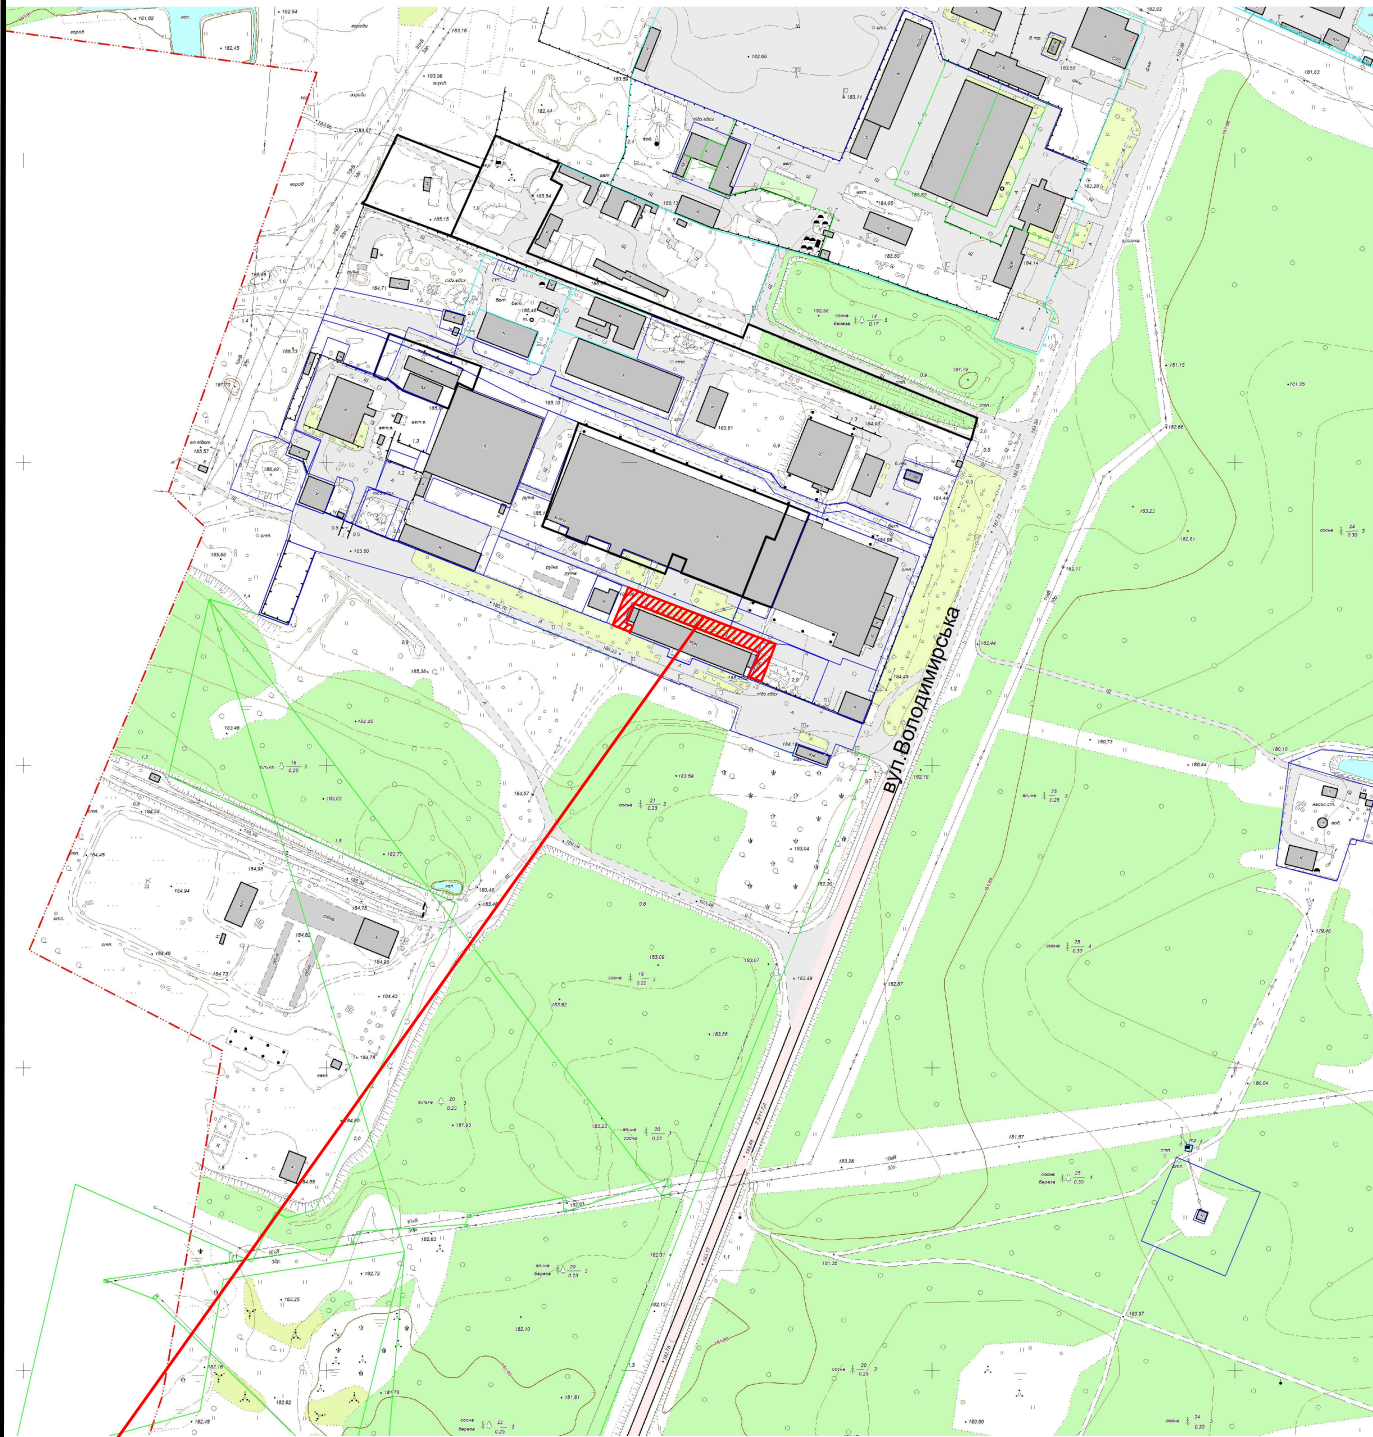

 Земельна ділянка площею	0.1185 га
Код виду цільового призначення	11.04
Кадастровий номер земельної ділянки:	0710400000:16:003:0092