


КАРТОГРАФІЧНА СХЕМА РОЗТАШУВАННЯ ЗЕМЕЛЬНОЇ ДІЛЯНКИ Волинська область, м.Ковель вул. Героїв України,18

М 1 : 2000

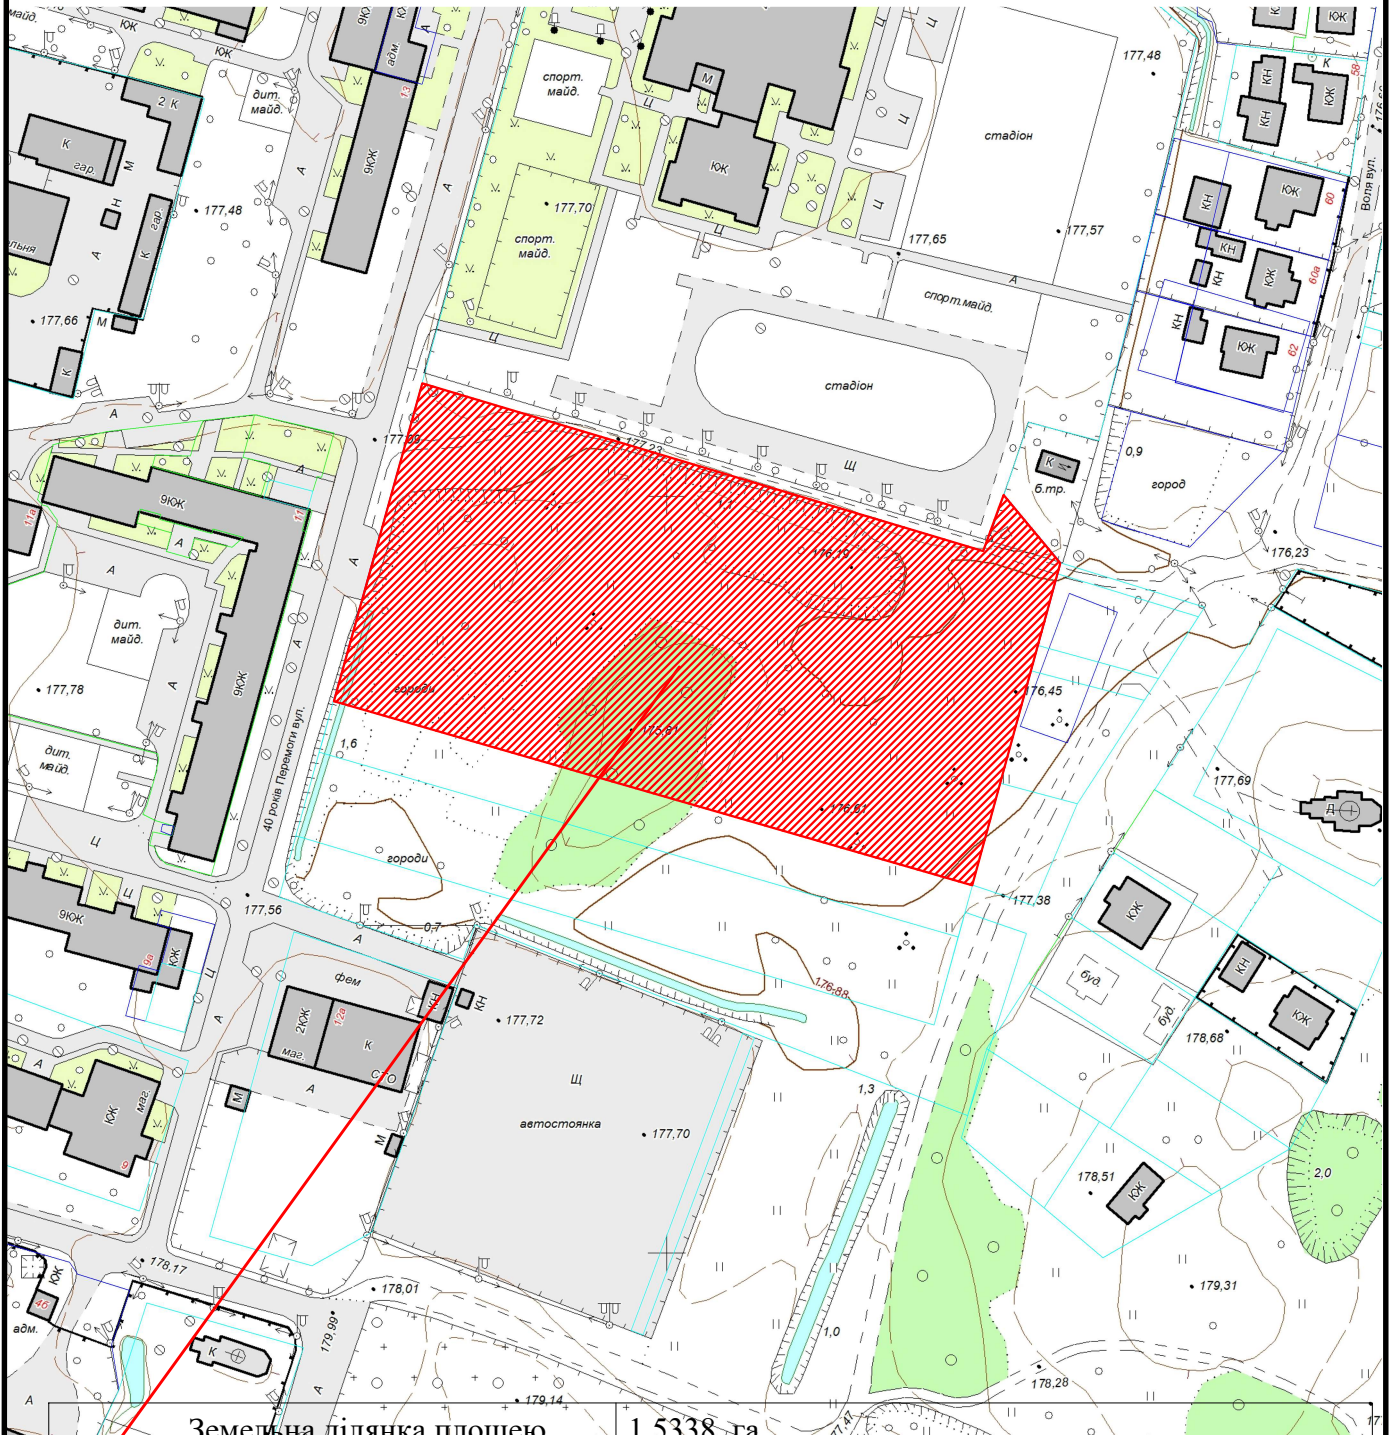

Земельна ділянка площею

1,5338 га



призначення:

для будівництва і обслуговування багатоквартирного житлового будинку з об'єктами торгово-розважальної та ринкової інфраструктури» /код виду цільового призначення 02.10

Кадастровий номер земельної ділянки:

0710400000:15:002:0086