


M 1 :	2000
-------	------

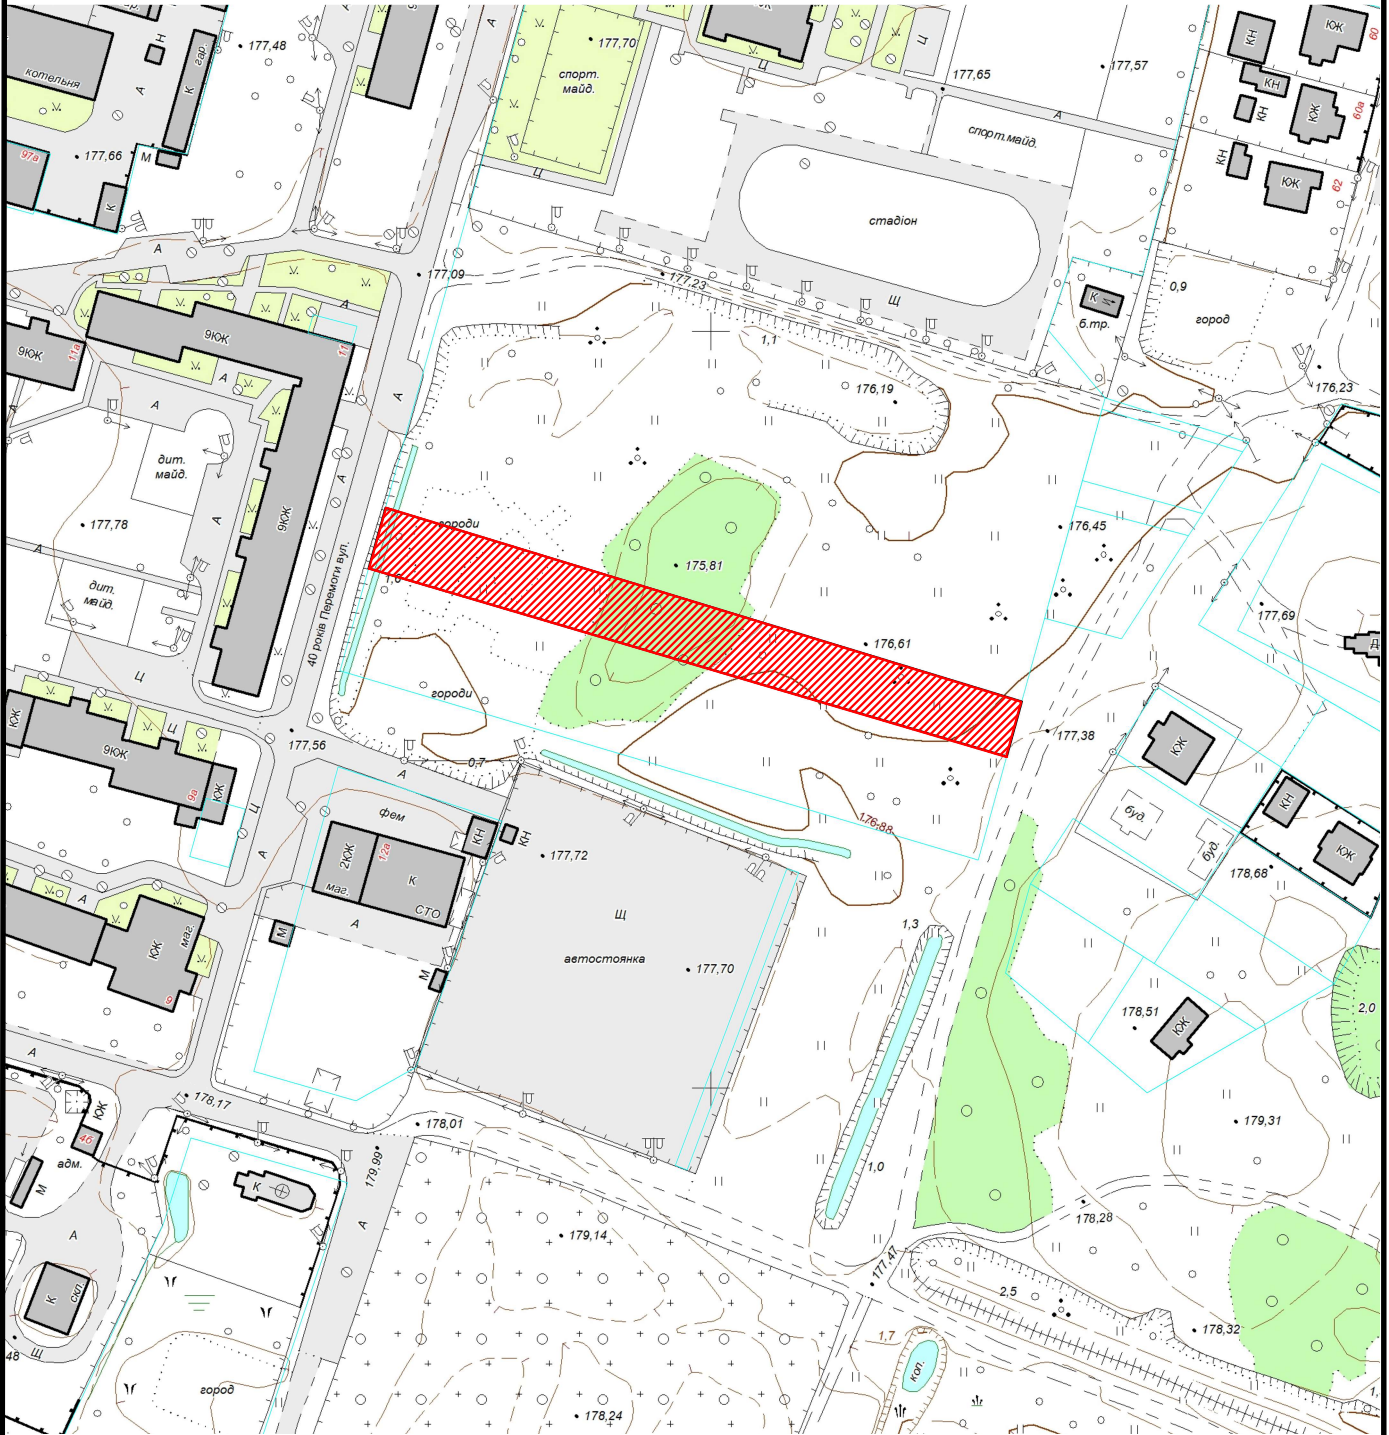

Земельна ділянка площею	0.2800 га
Цільове призначення:	03.20 Земельні ділянки загального користування, які використовуються як внутрішньоквартальні проїзди, пішохідні зони
Кадастровий номер земельної ділянки:	0710400000:15:002:0080