


Схема території, на яку заплановано
розроблення детального плану території реконструкції забудови на
вулиці Модеста Левицького, 77-М в місті Ковелі

М 1 : 2000

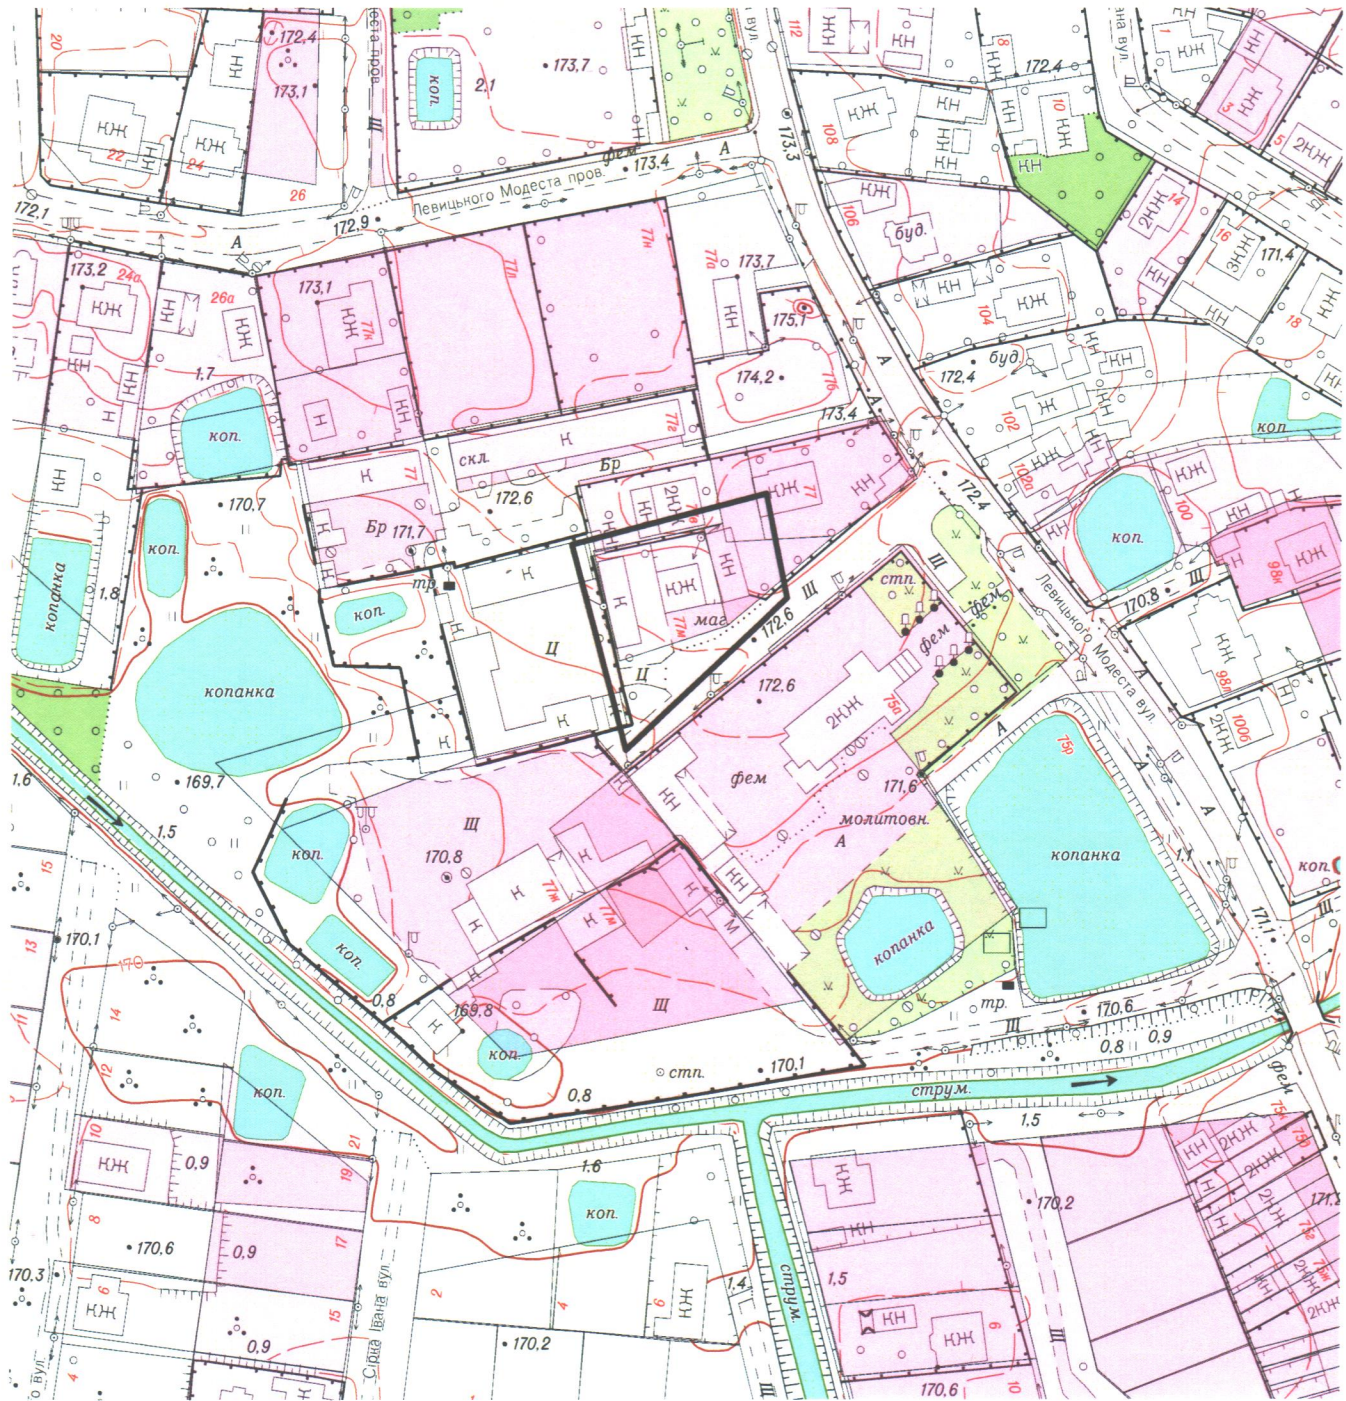

 межа території, на яку заплановано розроблення
детального плану території орієнтовною площею 0,22 га

Начальник відділу
містобудування та архітектури



Людмила МУРАЙ

"02" жовтня 2025 року