
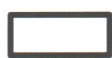


Схема території, на яку заплановано розроблення детального плану території розміщення фермерського господарства для вирощування, зберігання і переробки сільськогосподарської продукції та допоміжних будівель і споруд для зберігання та технічного обслуговування сільськогосподарської техніки за межами населеного пункту села Тойкут Ковельської територіальної громади


М 1 : 3000

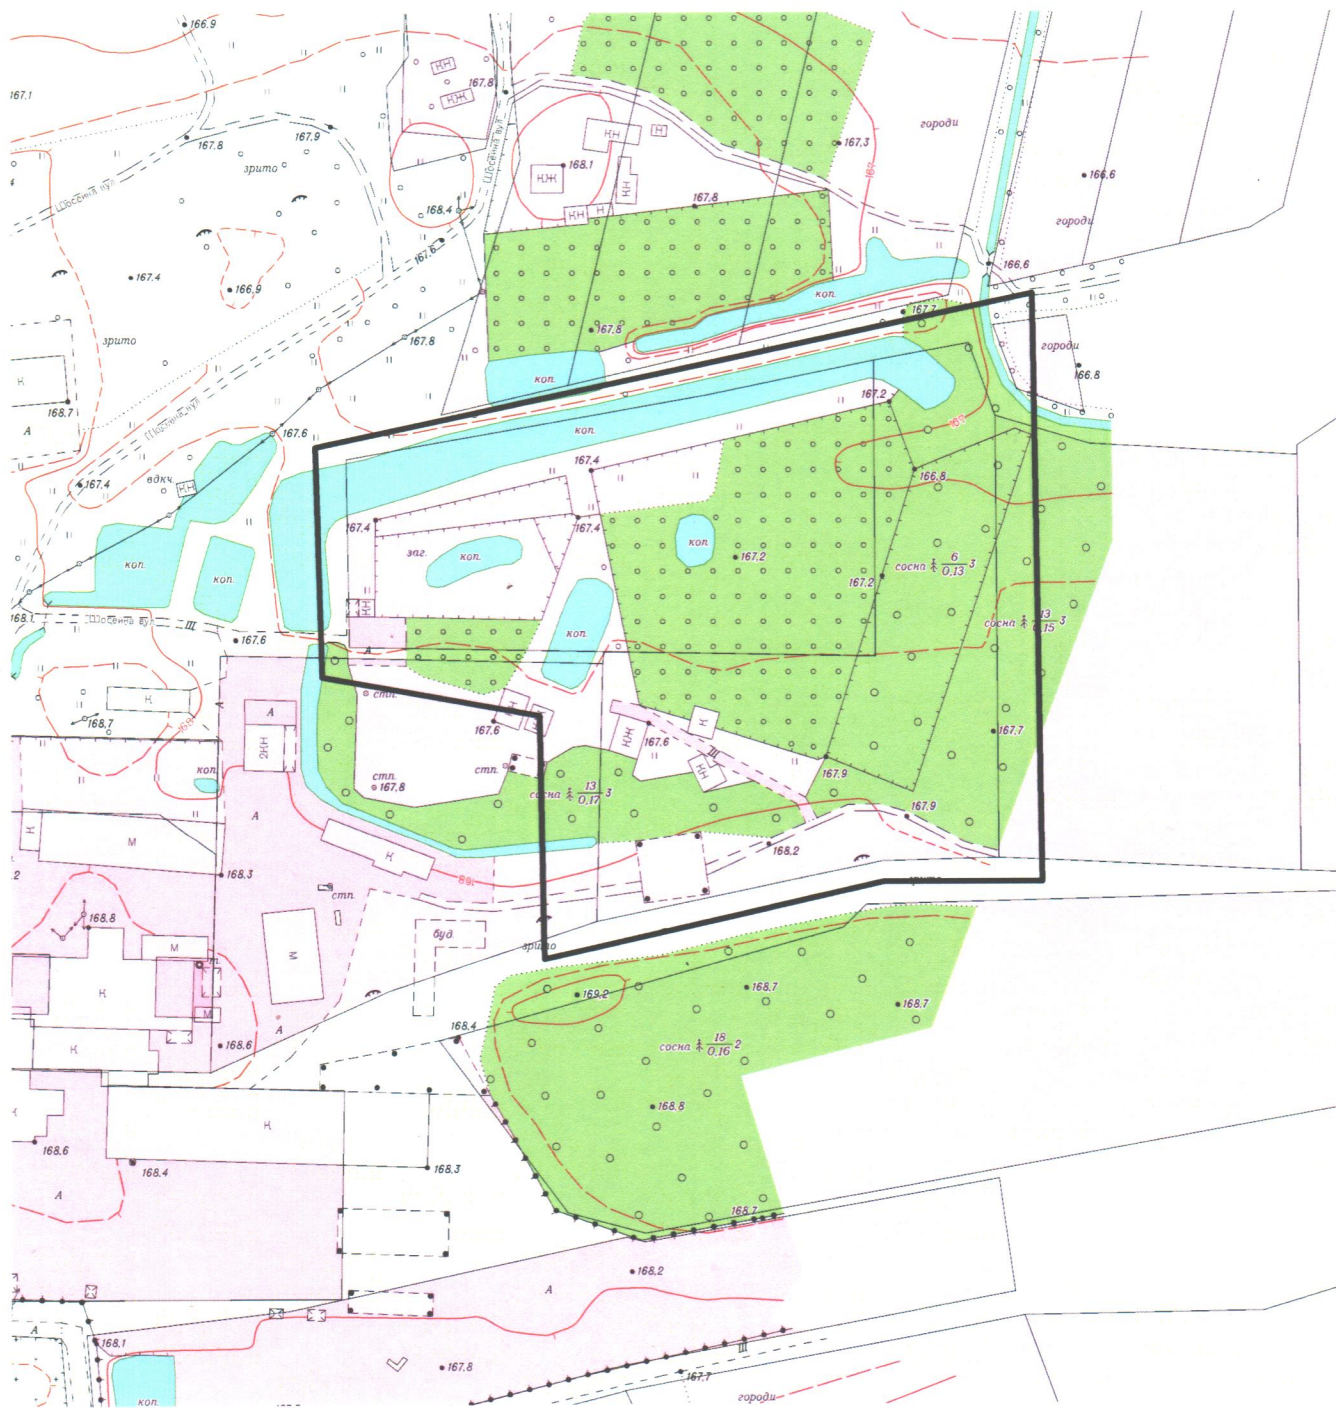

межа території, на яку заплановано розроблення детального плану території орієнтовною площею 5,37 га

Начальник відділу
містобудування та архітектури

"02" жовтня 2025 року

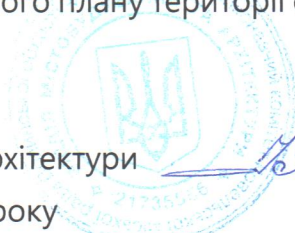

Людмила МУРАЙ