


Схема території, на яку заплановано
розроблення детального плану території розміщення індивідуального
житлового будинку, господарських будівель та споруд в селі Колодниця
Ковельської територіальної громади

М 1 : 2000

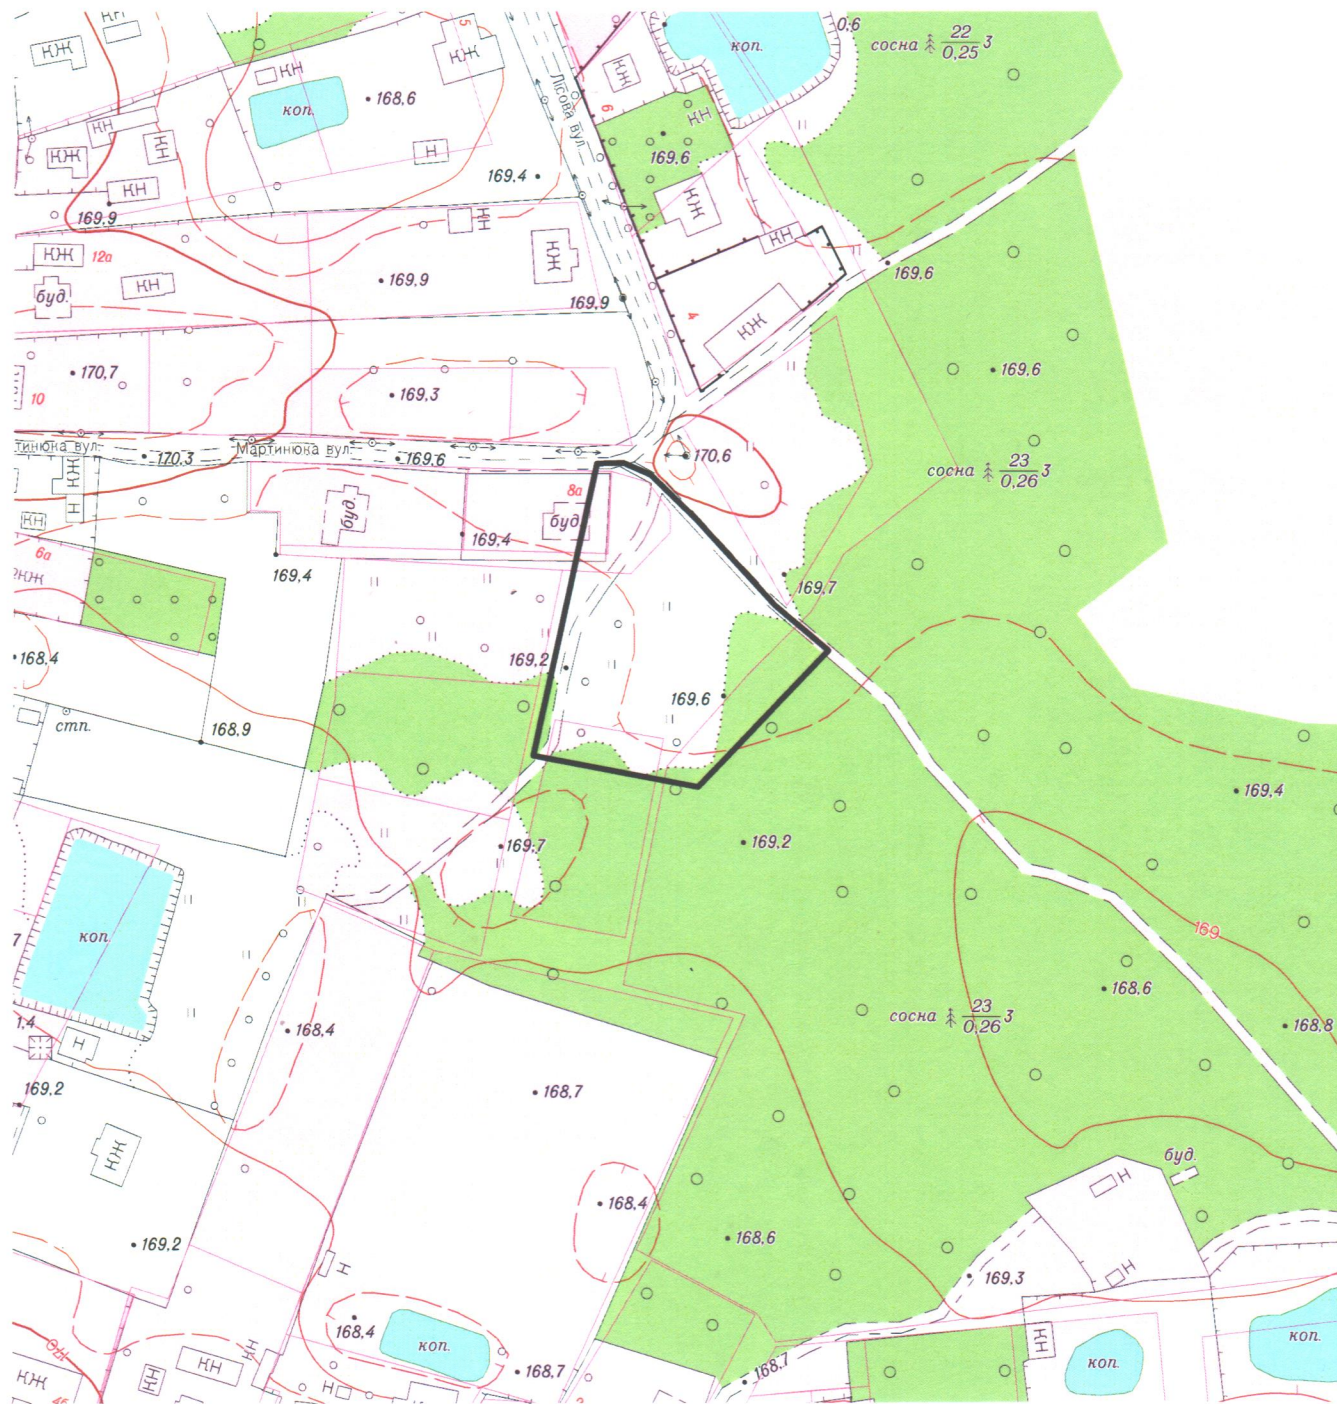

межа території, на яку заплановано розроблення
детального плану території орієнтовною площею 0,40 га

Начальник відділу
містобудування та архітектури

"08" жовтня 2025 року

Людмила МУРАЙ