


**КАРТОГРАФІЧНА СХЕМА
РОЗТАШУВАННЯ ЗЕМЕЛЬНОЇ ДІЛЯНКИ**
Волинська область, м.Ковель
гаражний масив по вул. Театральній, гараж №756

М 1 : 2000

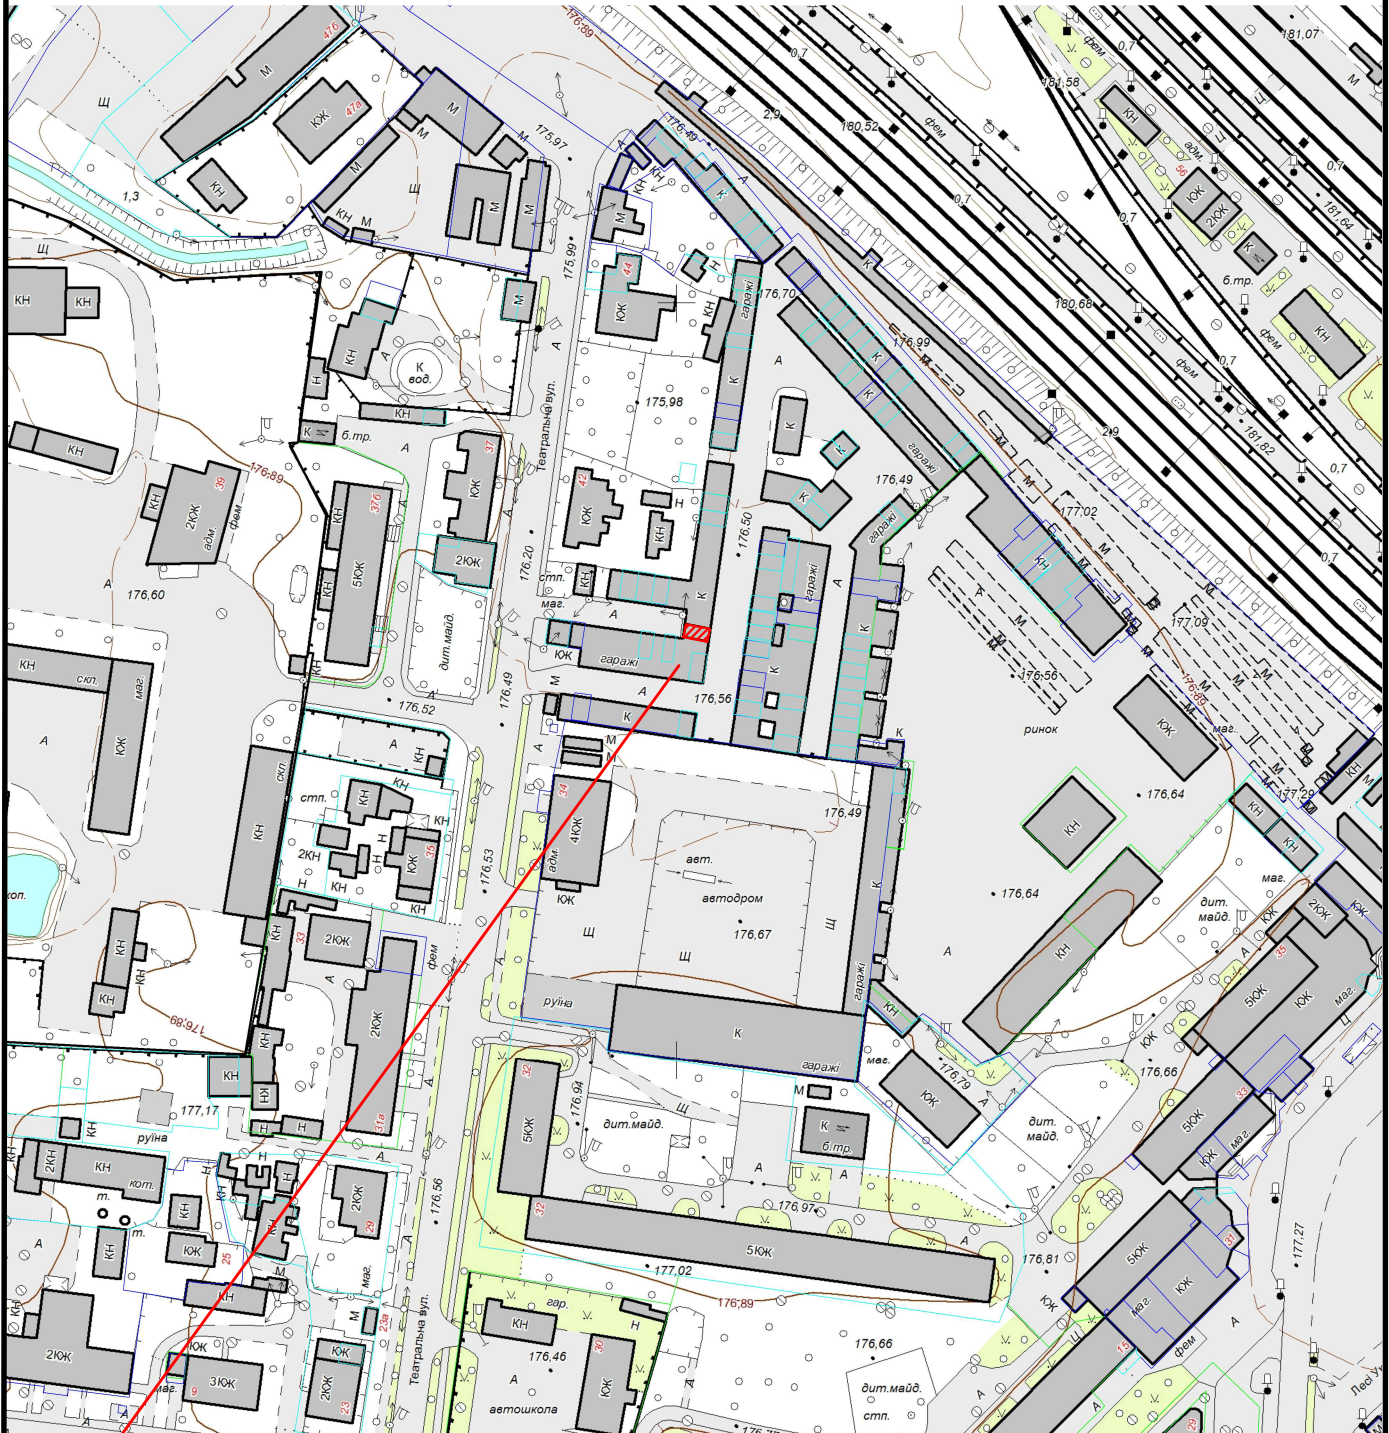

Земельна ділянка площею

0.0027 га

Цільове призначення:

02.05 для будівництва індивідуального гаража

Кадастровий номер земельної ділянки:

0710400000:01:013:0170