


КАРТОГРАФІЧНА СХЕМА
РОЗТАШУВАННЯ ЗЕМЕЛЬНОЇ ДІЛЯНКИ
Волинська область, м.Ковель
кооператив по експлуатації гаражів
«Машинобудівельник» , гараж №1490

М 1 : 2000

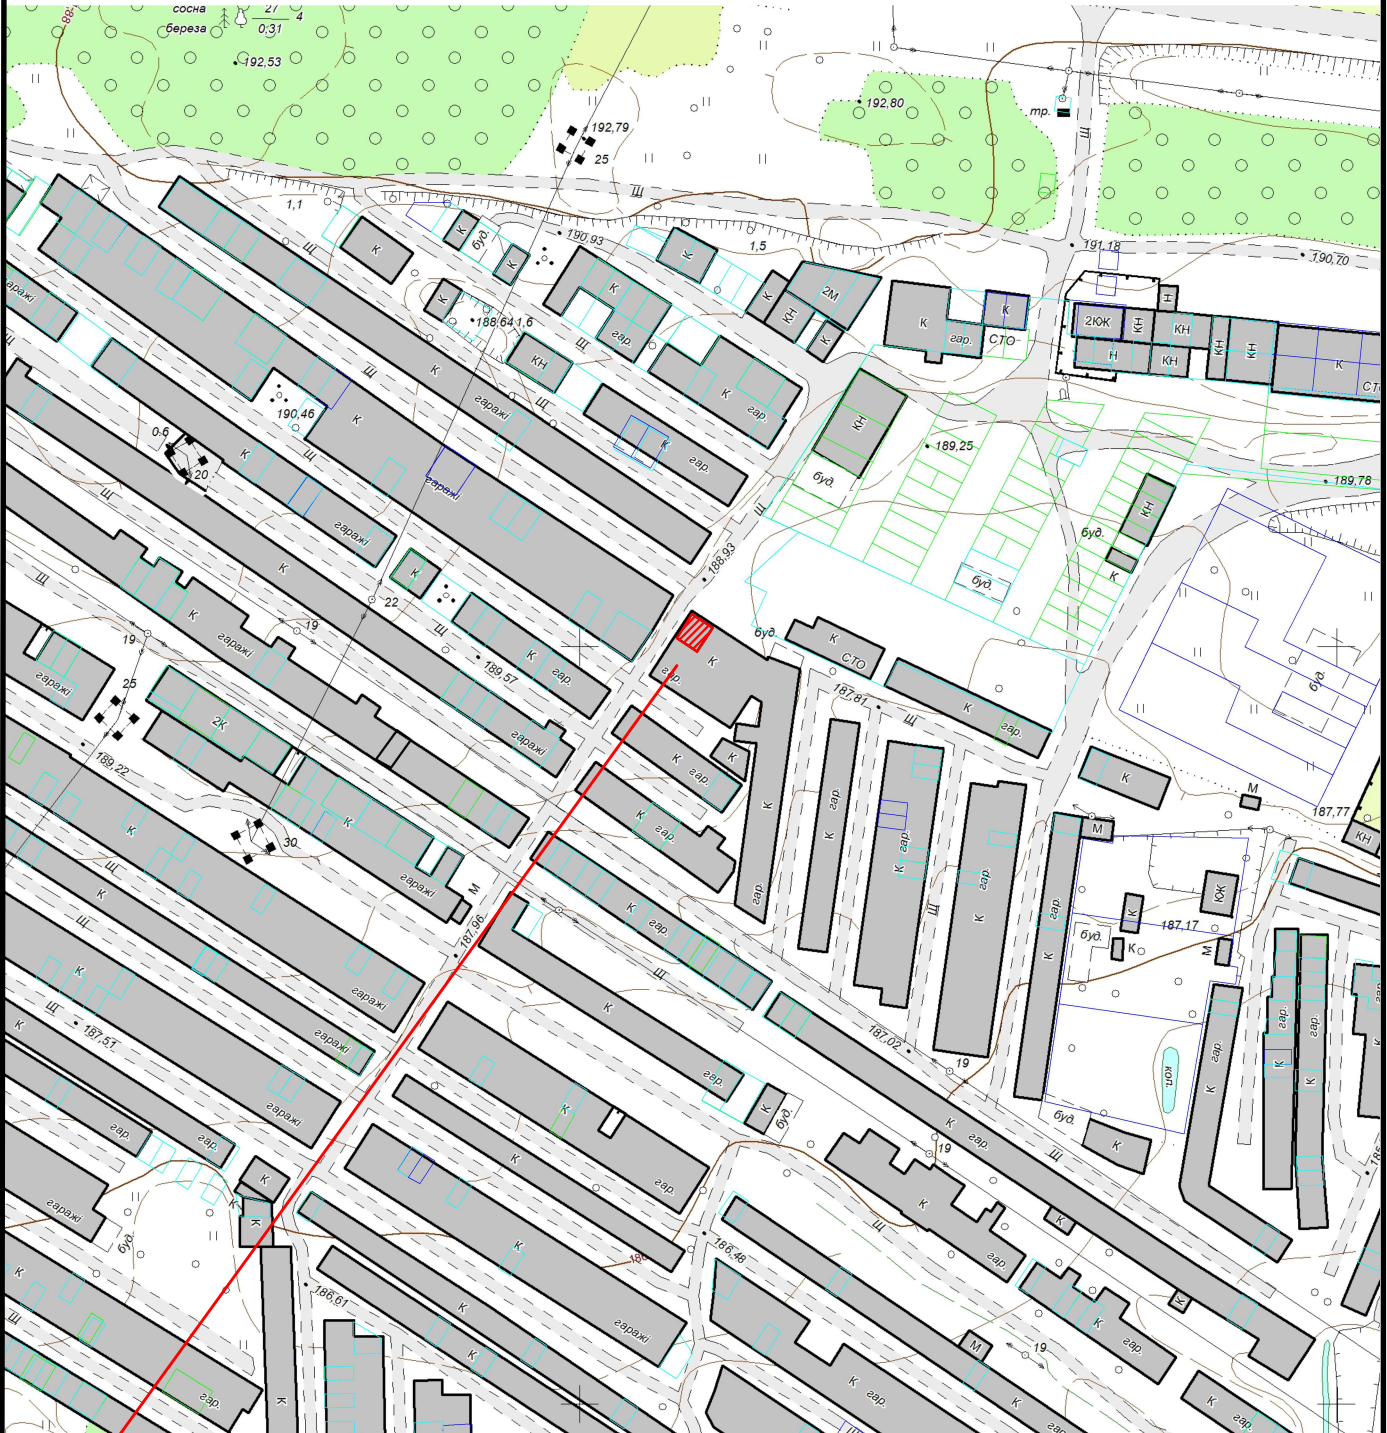

 Земельна ділянка площею	0.0050 га
Цільове призначення:	03.05 для будівництва індивідуального гаража
Кадастровий номер земельної ділянки:	0710400000:16:002:0561