



# КАРТОГРАФІЧНА СХЕМА РОЗТАШУВАННЯ ЗЕМЕЛЬНОЇ ДІЛЯНКИ Волинська область, м.Ковель вул.Зарічна

М 1 : 2000

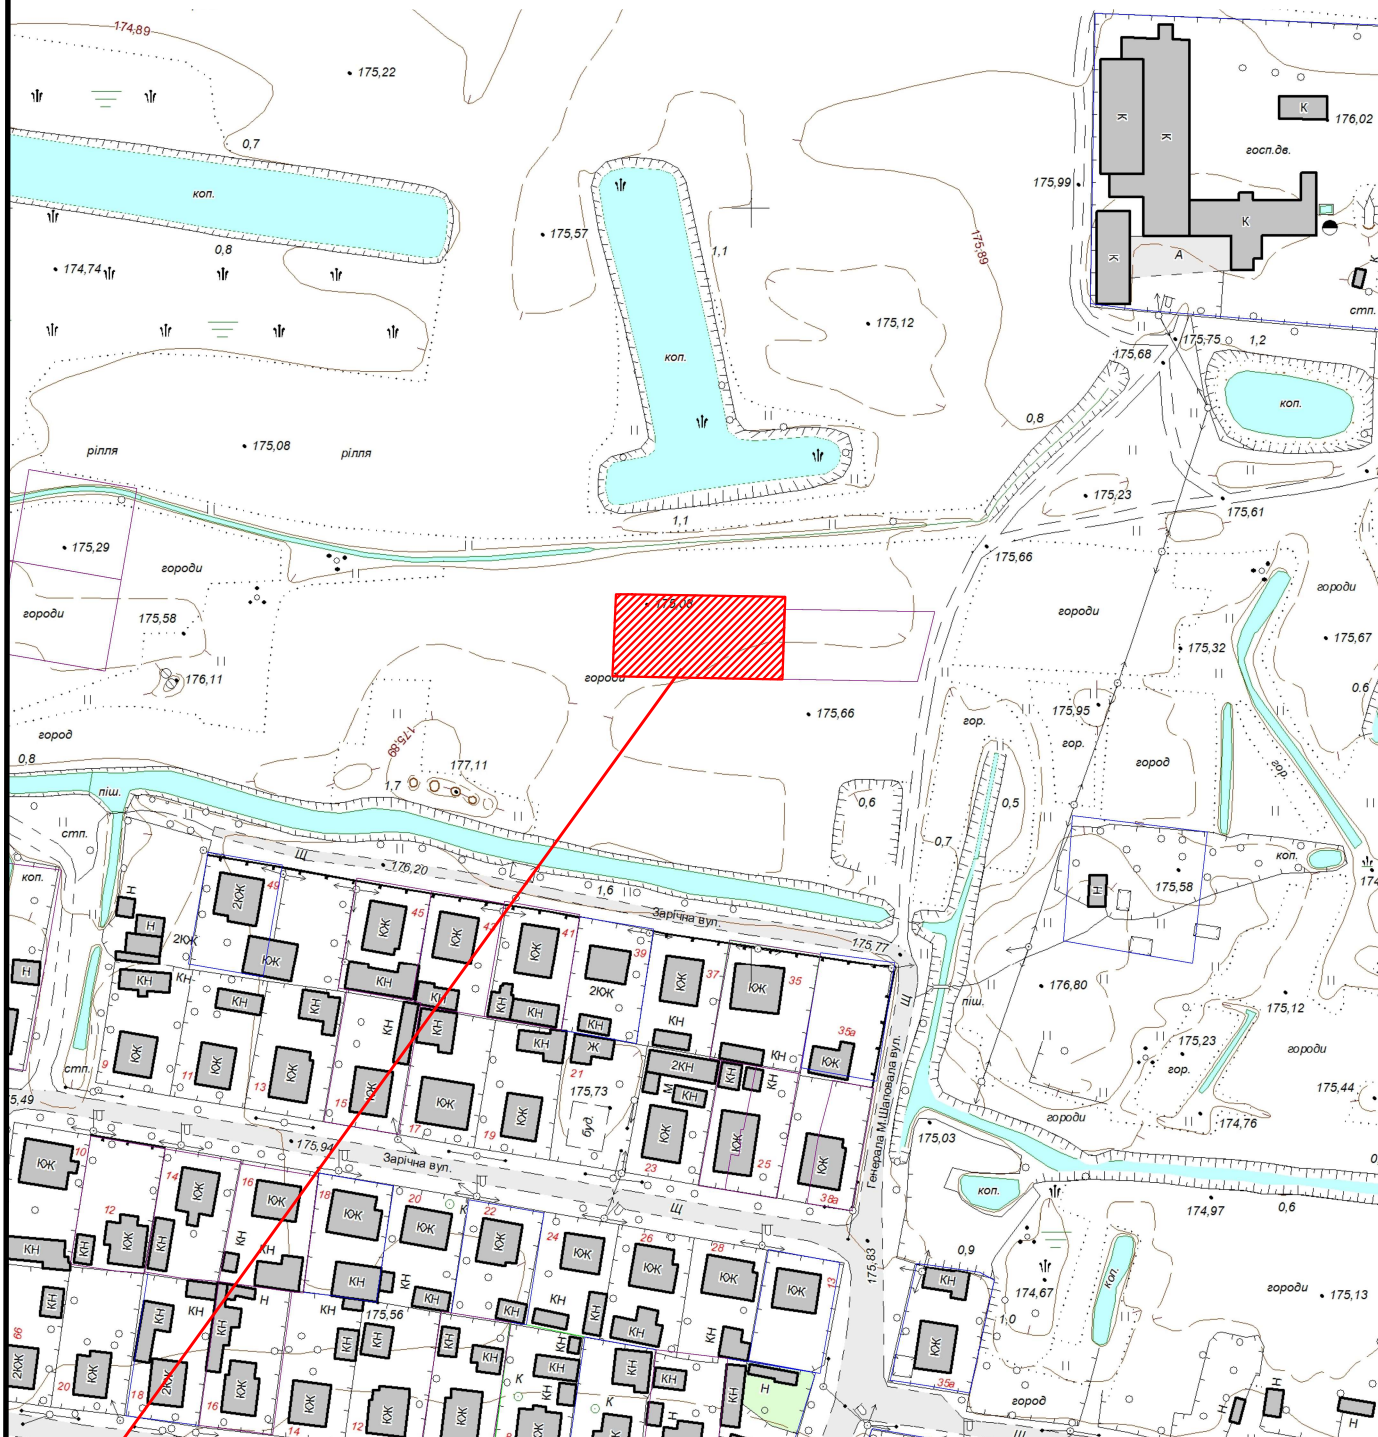

 Земельна ділянка площею	0.0948 га
Цільове призначення:	01.07 для городництва
Кадастровий номер земельної ділянки:	відсутній