



# КАРТОГРАФІЧНА СХЕМА РОЗТАШУВАННЯ ЗЕМЕЛЬНОЇ ДІЛЯНКИ Волинська область, м.Ковель вул.Відродження

М 1 : 1000

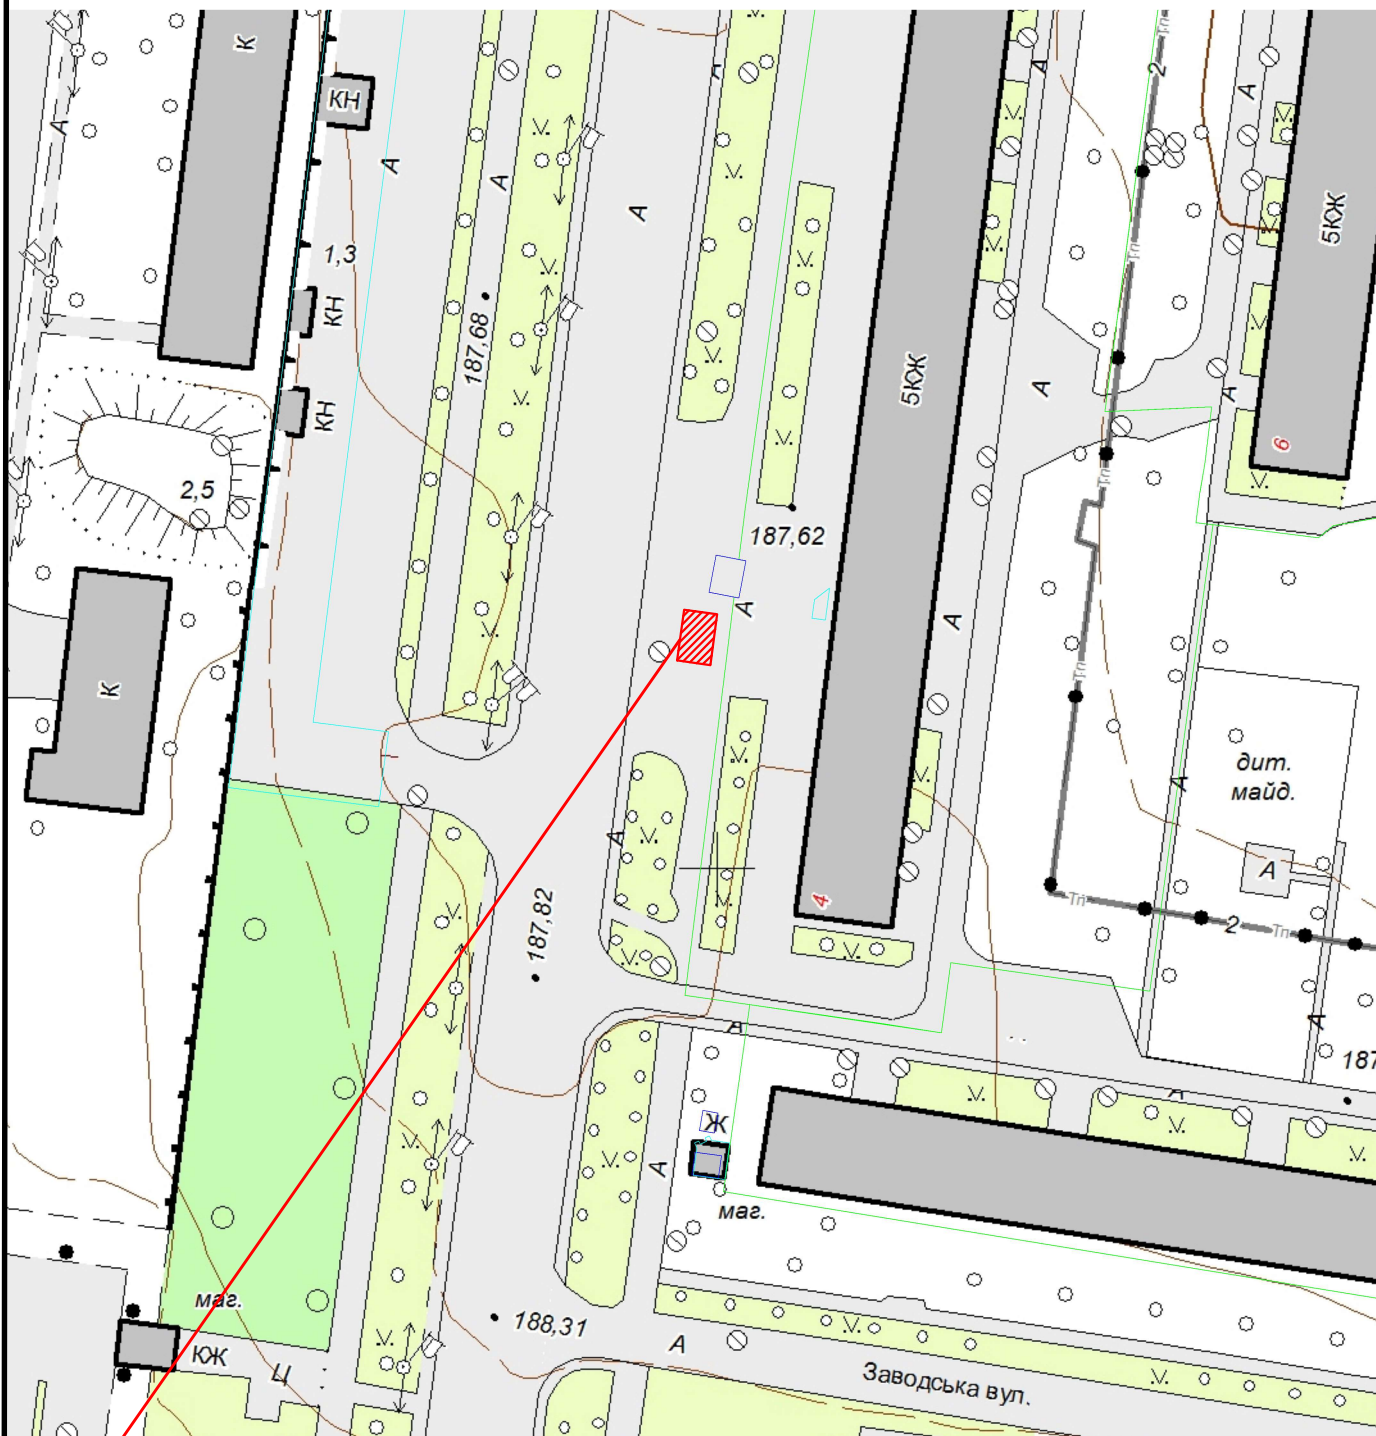

 Земельна ділянка площею	0.0030 га
Цільове призначення:	03.07 для будівництва та обслуговування будівель торгівлі
Кадастровий номер земельної ділянки:	0710400000:14:009:0034