


КАРТОГРАФІЧНА СХЕМА
РОЗТАШУВАННЯ ЗЕМЕЛЬНОЇ ДІЛЯНКИ
Волинська область, м.Ковель
вул.Окружна

М 1 : 700

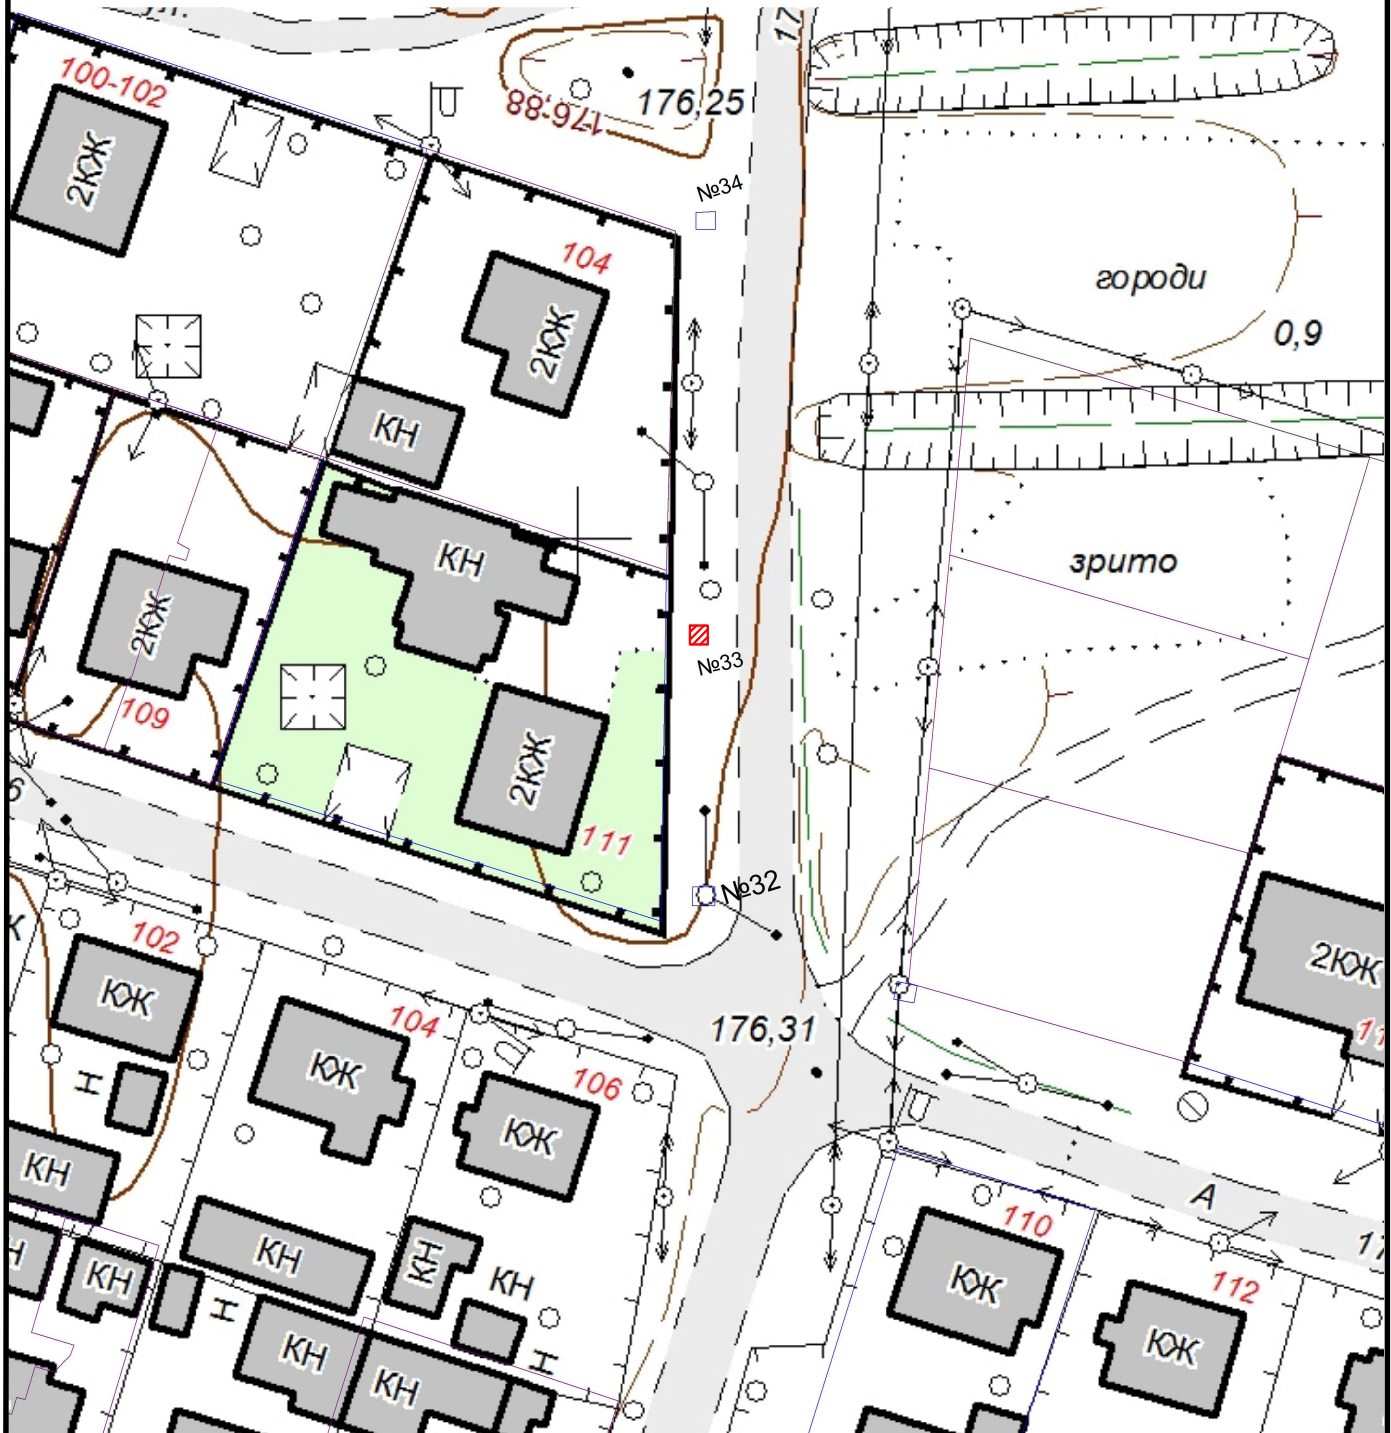

опора №32 -0,0003 га,
опора №33 -0,0003 га,
опора №34 -0,0003 га,

для розміщення, будівництва, експлуатації та обслуговування будівель і споруд об'єктів передачі електричної енергії