



**КАРТОГРАФІЧНА СХЕМА
РОЗТАШУВАННЯ ОПОРИ ПЛ-10 кВ Л25 №132
Волинська область, м.Ковель
вул.Окружна,**

М 1 : 1000

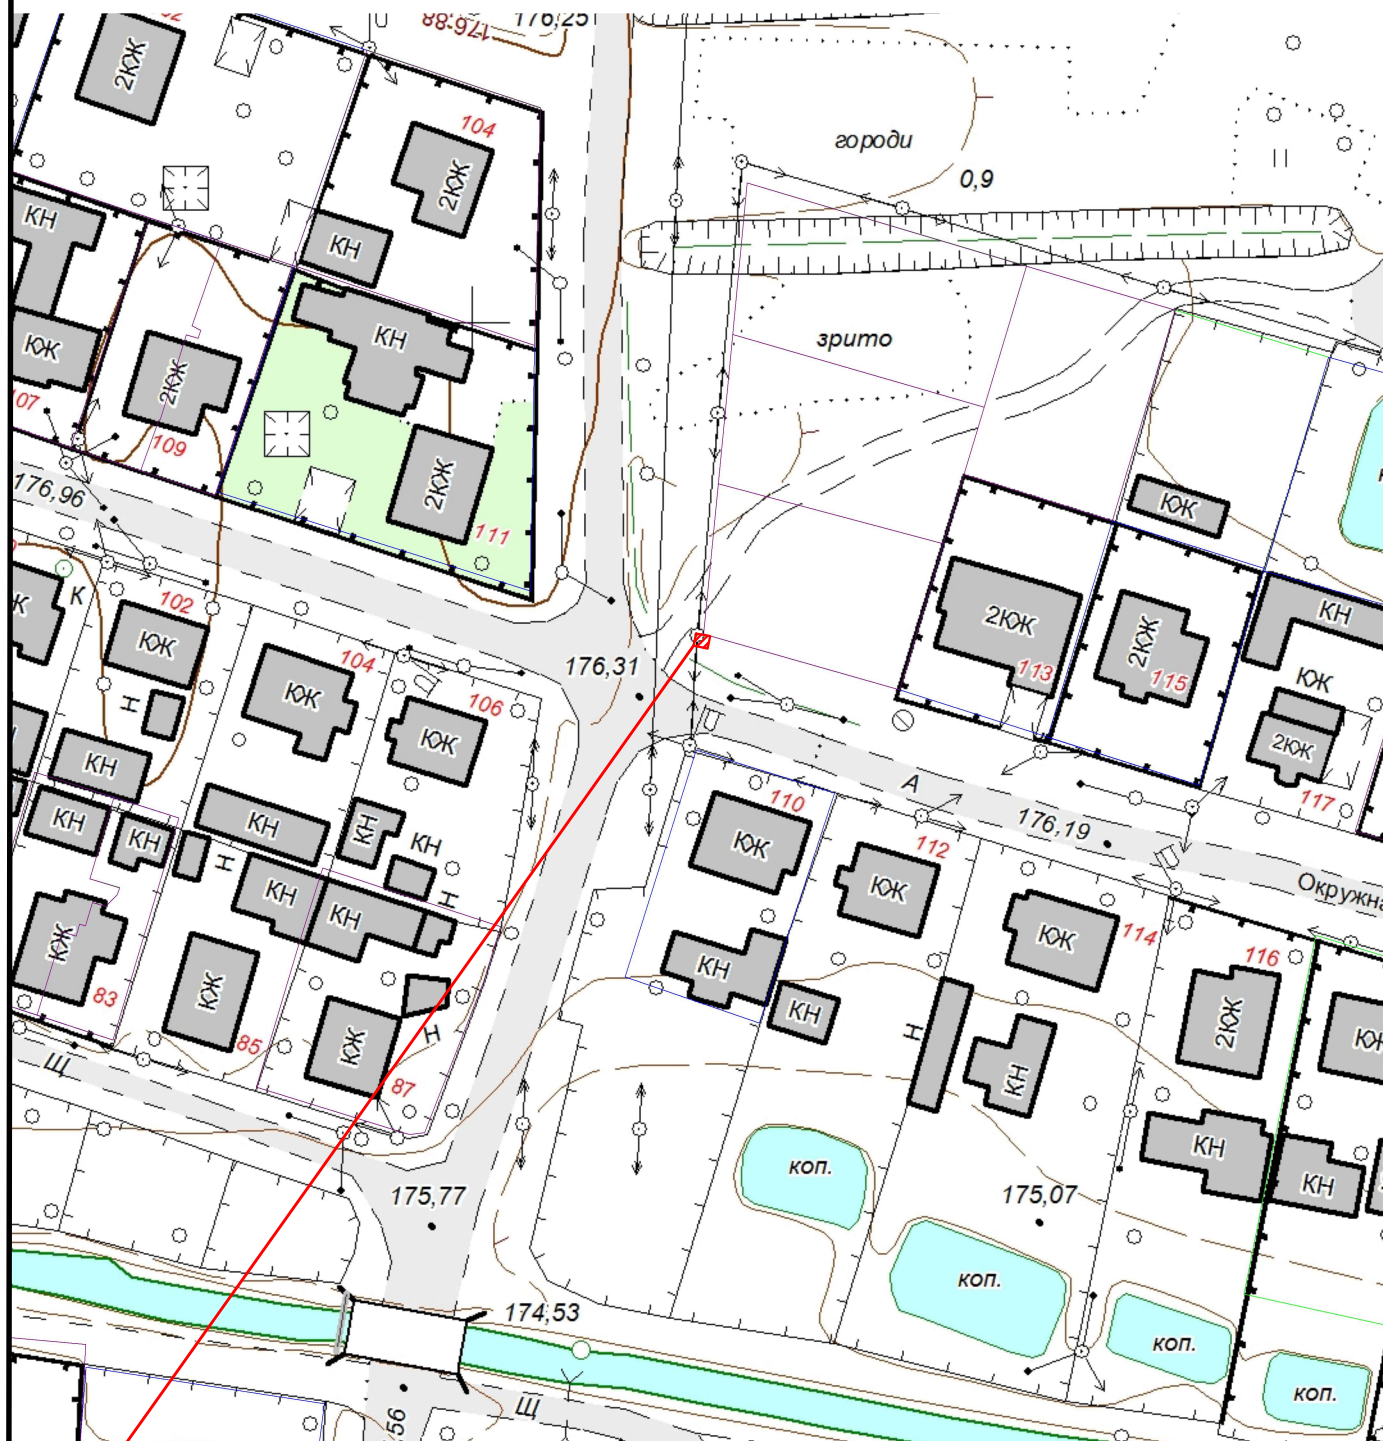

 Земельна ділянка площею	0.0003 га
Цільове призначення:	14.02 Для розміщення, будівництва, експлуатації та обслуговування будівель і споруд об'єктів передачі електричної енергії
Кадастровий номер земельної ділянки:	відсутній