



**КАРТОГРАФІЧНА СХЕМА
РОЗТАШУВАННЯ ЗЕМЕЛЬНОЇ ДІЛЯНКИ**
Волинська область, м.Ковель
вул. Окружна, КТП-26838

М 1 : 2000

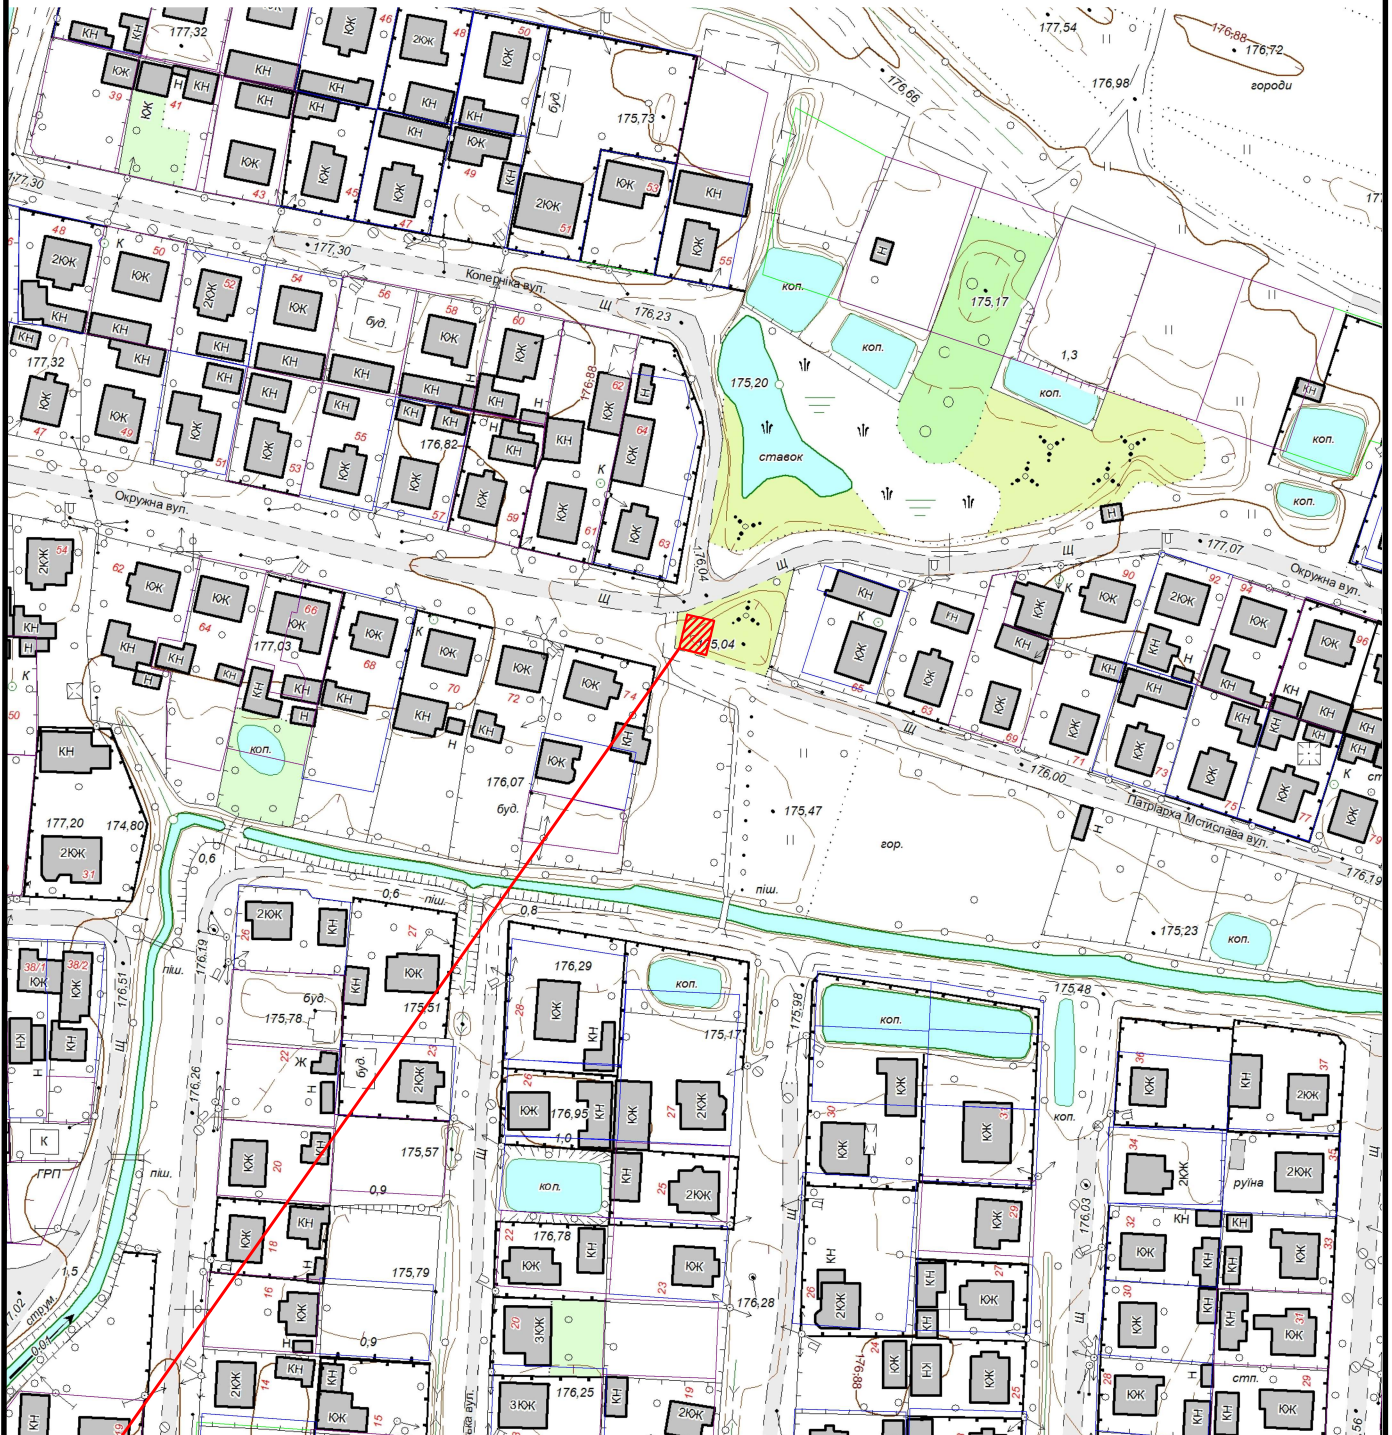

 Земельна ділянка площею	0.0067 га
Цільове призначення:	14.02 Для розміщення, будівництва, експлуатації та обслуговування будівель і споруд об'єктів передачі електричної енергії
Кадастровий номер земельної ділянки:	відсутній